



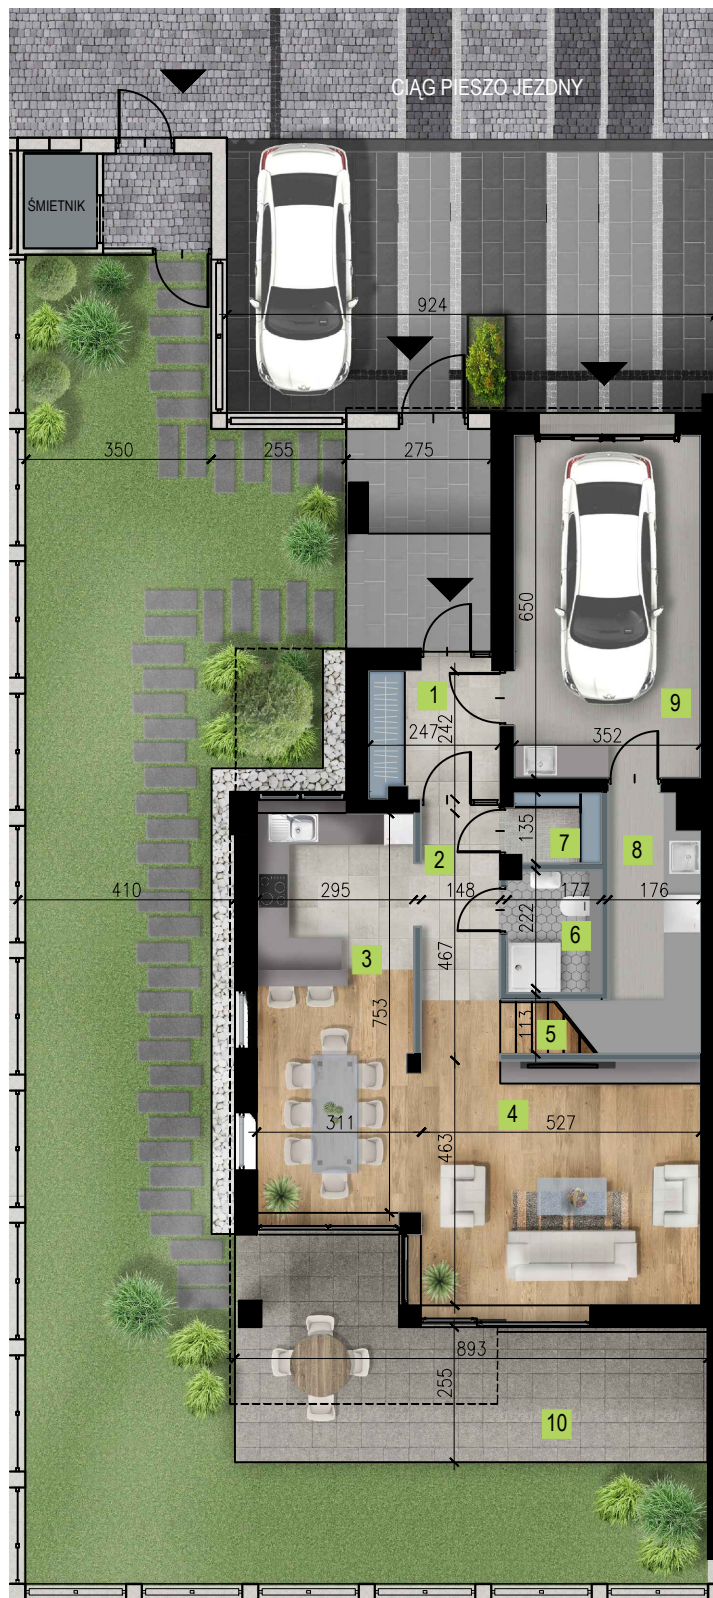


RZUT PARTERU

OSIEDLE DOMÓW JEDNORODZINNYCH PRZY UL. DOBROWOLSKIEGO W KRAKOWIE

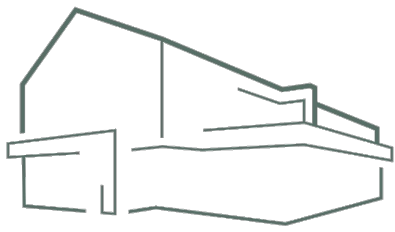


NOVE
SKOTNIKI

BUDYNEK 16C

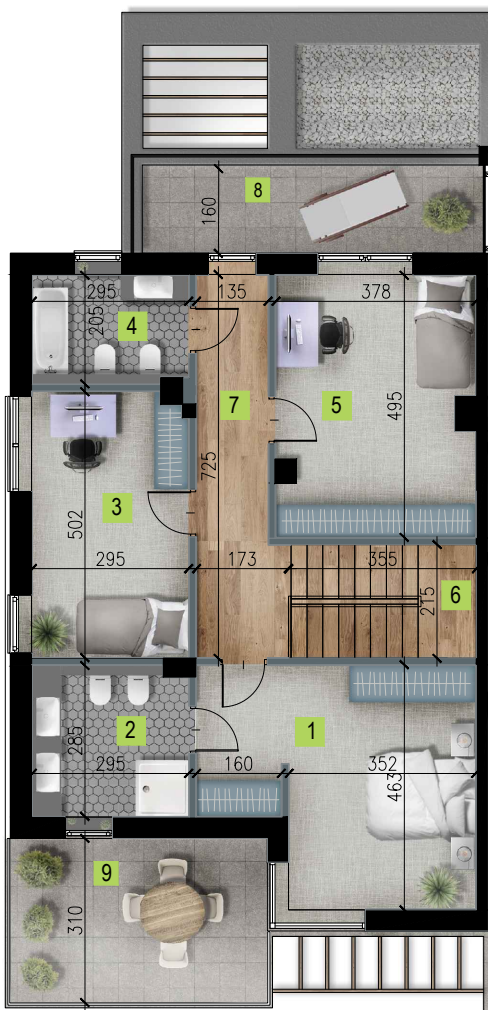


RZUT PIĘTRA

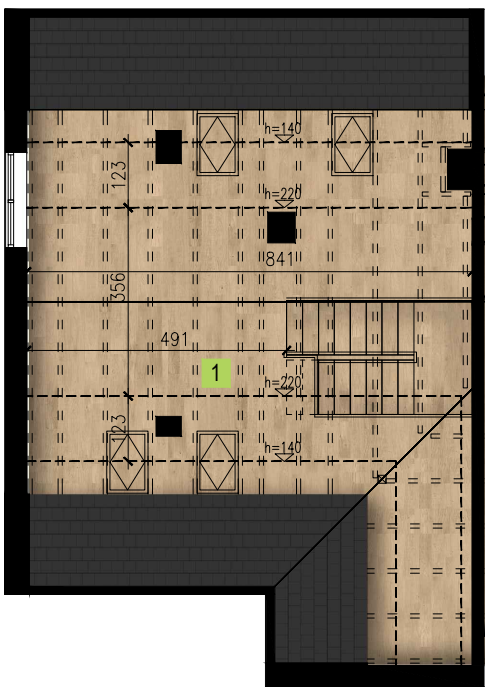

RZUT PODDASZA

0 1 2m

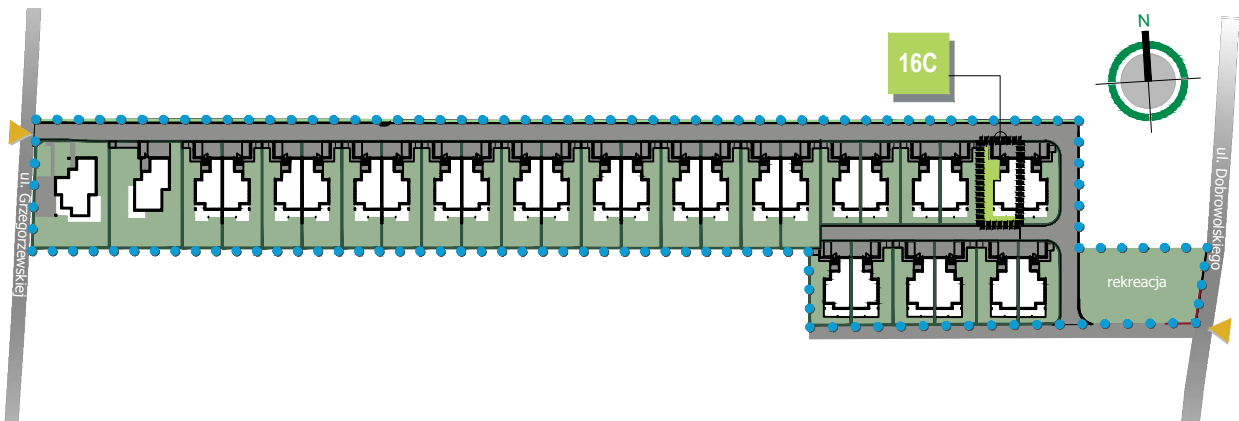

PARTER		99,1m ²
1	Wiatrołap	5,90m ²
2	Komunikacja	7,11m ²
3	Kuchnia + jadalnia	22,34m ²
4	Pokój dzienny	24,61m ²
5	Klatka schodowa	3,8m ²
6	Łazienka	4,02m ²
7	Spizarnia	2,23m ²
8	Kotłownia/ pralnia	6,32m ²
9	Garaż	22,77m ²
10	Taras	27,99 m ²
PIĘTRO		86,22m ²
1	Sypialnia	21,03m ²
2	Łazienka	8,29m ²
3	Sypialnia	14,64m ²
4	Łazienka	5,98m ²
5	Sypialnia	18,19m ²
6	Klatka schodowa	7,42m ²
7	Komunikacja	10,67m ²
8	Taras	11,75m ²
9	Balkon	14,25m ²
PODDASZE		36,32m ²
1	Strych do aranżacji	36,32m ²
POWIERZCHNIA UŻYTKOWA		221,64m ²
POWIERZCHNIA DZIAŁKI		363m ²

CENA
BRUTTO: 997 380 zł

* Jest to przykładowa aranżacja służąca wyłącznie do celów prezentacyjnych i nie stanowi oferty w rozumieniu kodeksu cywilnego. Na etapie realizacji niektóre szczegóły mogą ulec zmianie.