


WIŚLANETARASY 2.0

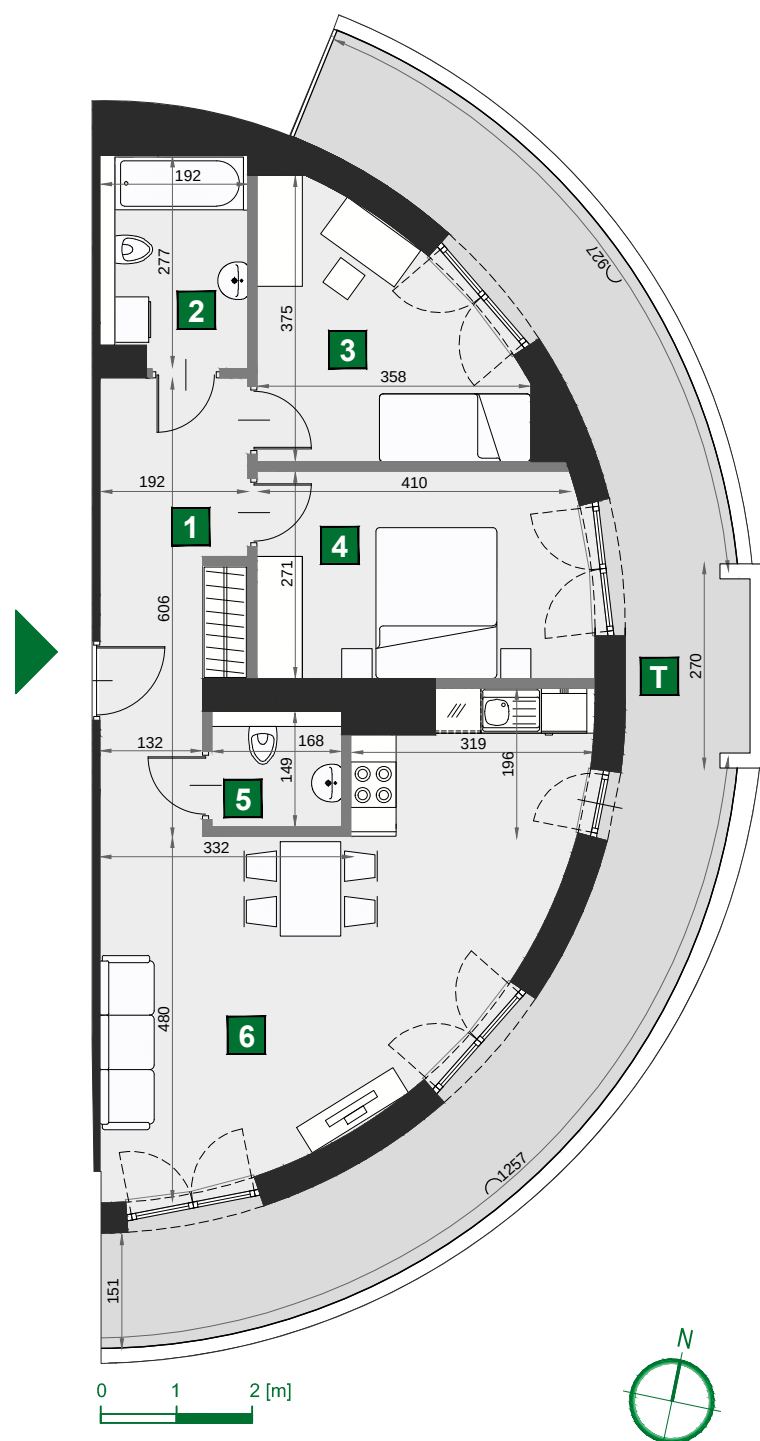

D 247

budynek A
piętro 4
mieszkanie D 247
liczba pokoi 3

T taras 33,93 m²
1 przedpokój 10,27 m²
2 łazienka 5,15 m²
3 sypialnia 10,22 m²
4 sypialnia 11,78 m²
5 wc 2,50 m²
6 pokój dzienny z aneksem kuch. 27,59 m²

powierzchnia 67,51 m²
cena brutto 587 337 zł

