
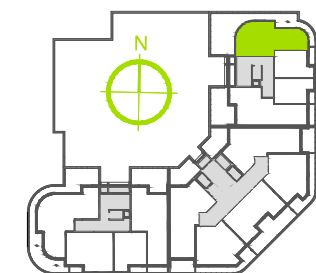


GRZEGÓRZKI PARK - BUDYNEK A5

MIESZKANIE NR 1

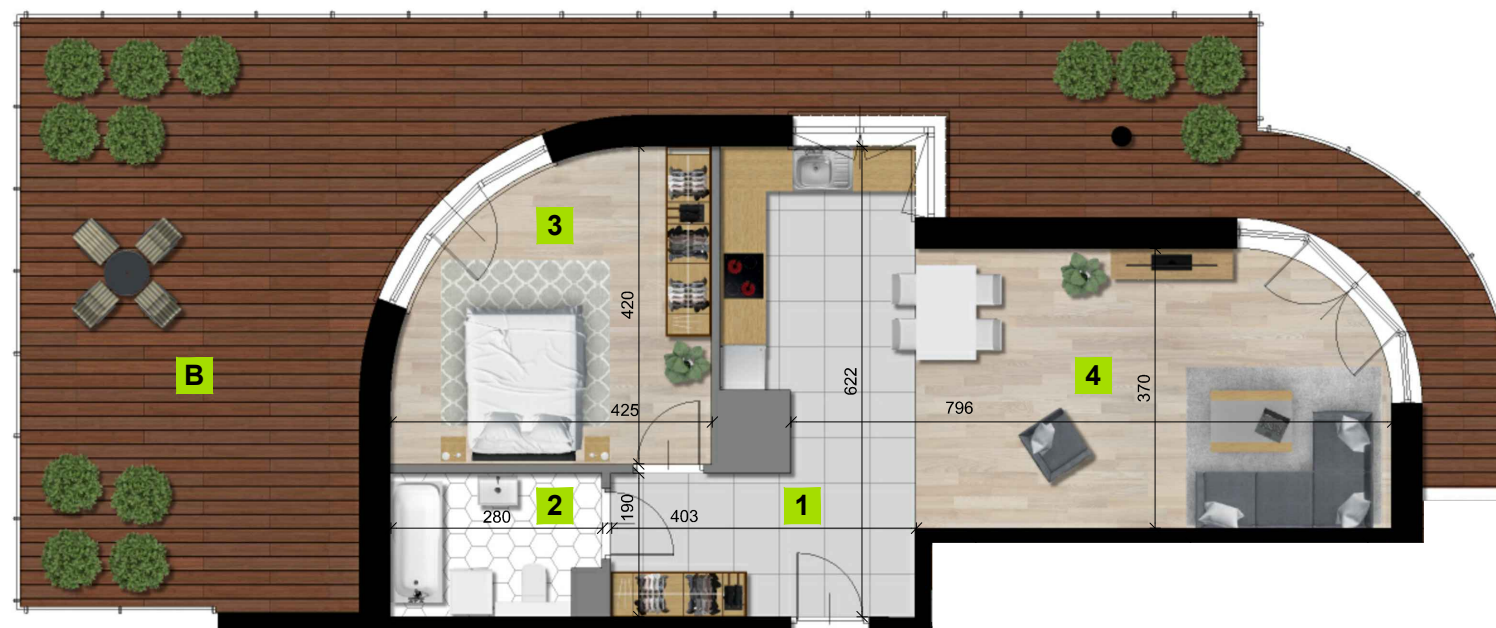

1	przedpokój	7,48 m ²
2	łazienka	4,92 m ²
3	sypialnia	15,21 m ²
4	pokój dzienny z aneksem kuchennym	32,21 m ²

powierzchnia 59,82 m²

B balkon 65,37 m²

piętro 1

liczba pokoi 2

* jest to przykładowa aranżacja służąca wyłącznie do celów prezentacyjnych i nie stanowi oferty w rozumieniu kodeksu cywilnego. Na etapie realizacji niektóre szczegóły mogą ulec zmianie

0 1 2 [m]

