
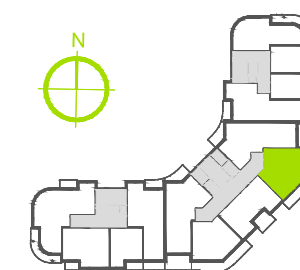


GRZEGÓRZKI PARK - BUDYNEK A5

MIESZKANIE NR 63

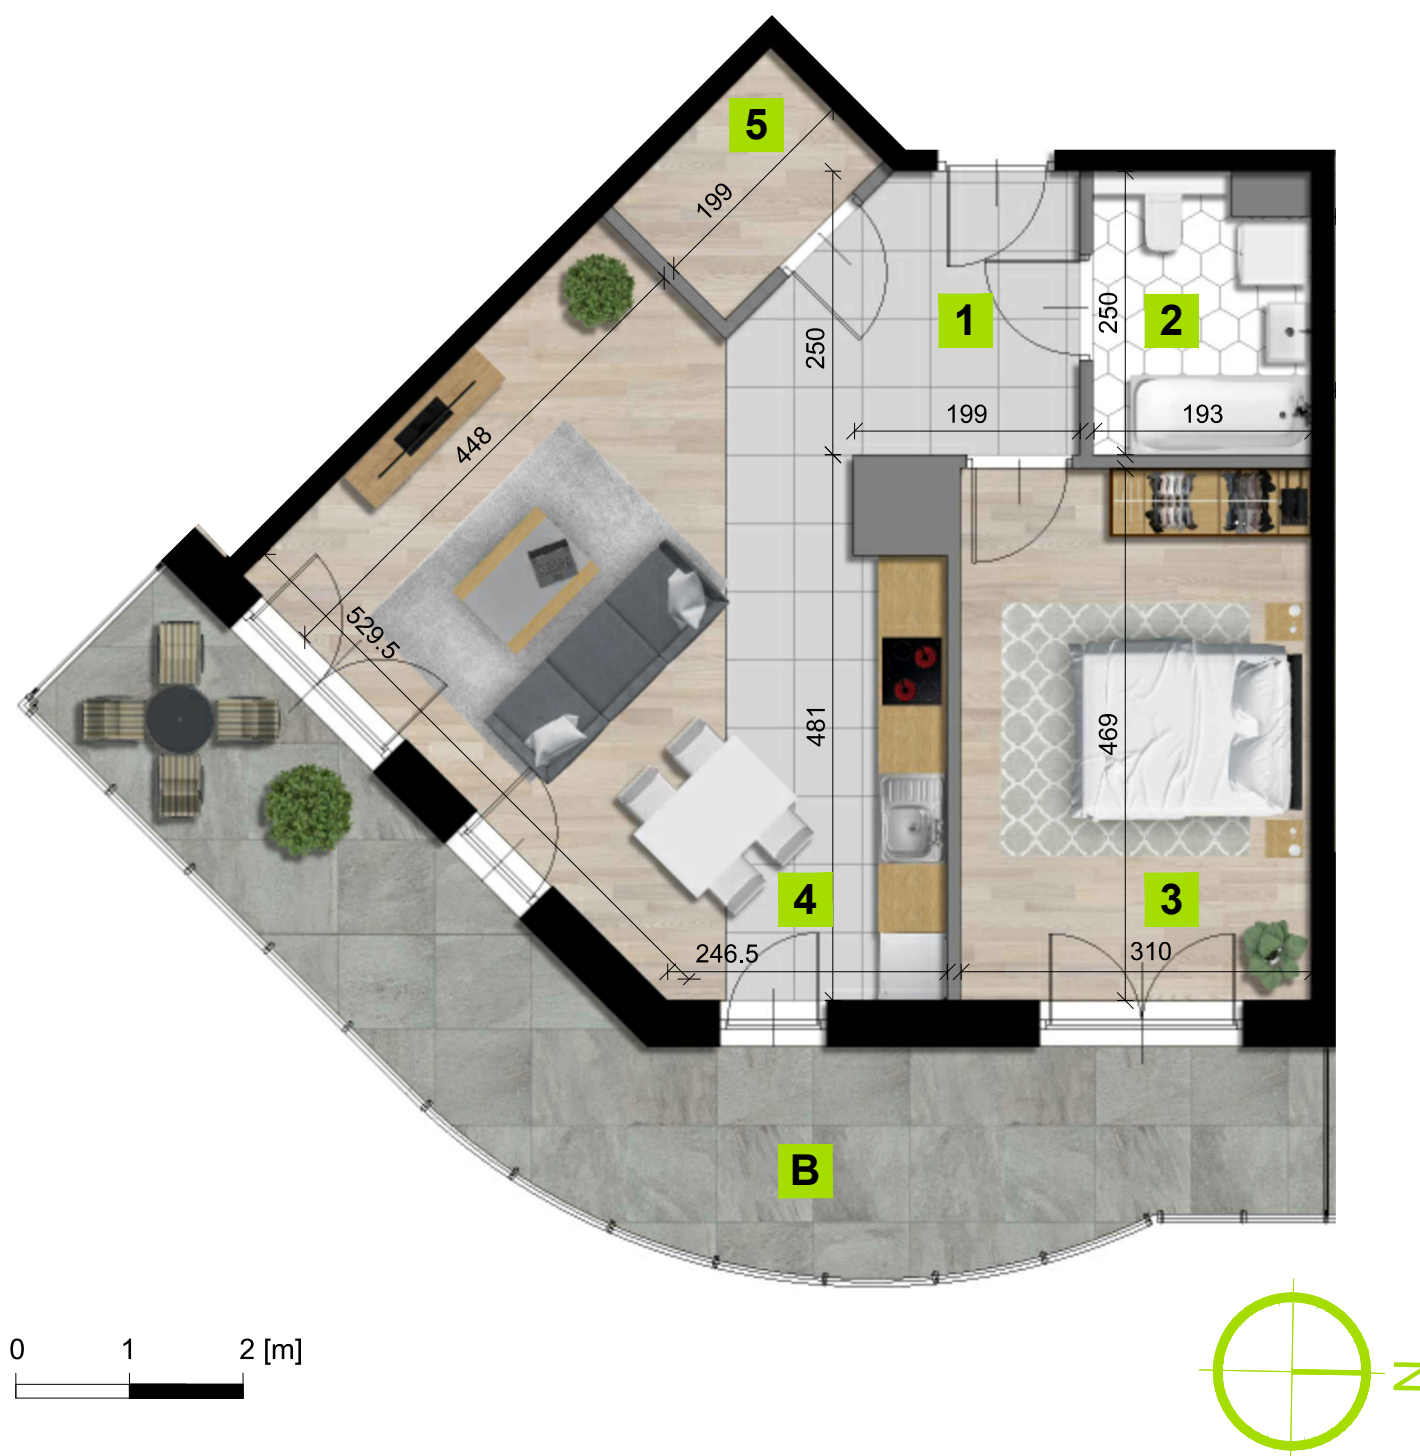

1	przedpokój	6,07 m ²
2	łazienka	4,41 m ²
3	sypialnia	14,31 m ²
4	pokój dzienny z aneksem kuchennym	25,68 m ²
5	garderoba	2,74 m ²
	powierzchnia	53,21 m²
B	balkon	21,93 m²
	piętro	7
	liczba pokoi	2

* jest to przykładowa aranżacja służąca wyłącznie do celów prezentacyjnych i nie stanowi oferty w rozumieniu kodeksu cywilnego. Na etapie realizacji niektóre szczegóły mogą ulec zmianie