
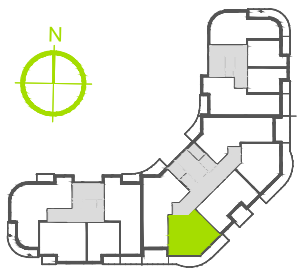


GRZEGÓRZKI PARK - BUDYNEK A5

MIESZKANIE NR 65

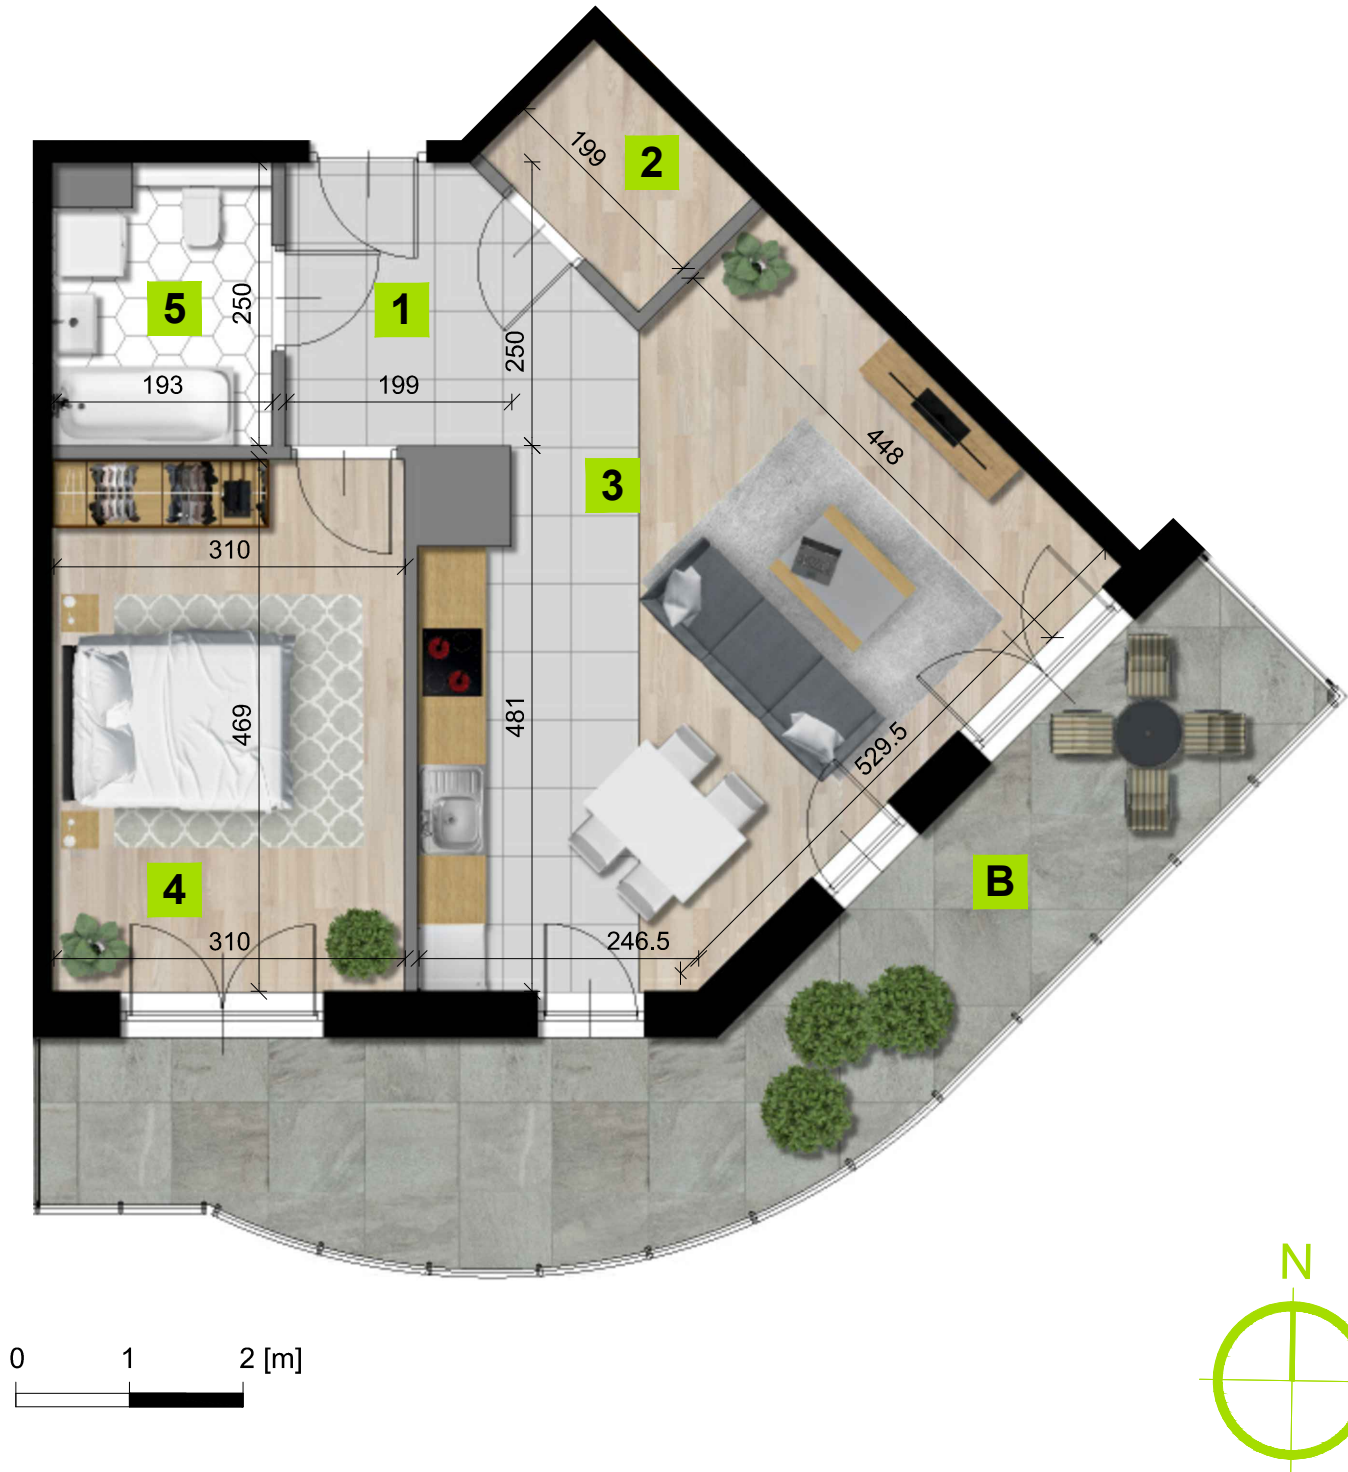

1	przedpokój	6,07 m ²
2	garderoba	2,74 m ²
3	pokój dzienny z aneksem kuchennym	25,68 m ²
4	sypialnia	14,31 m ²
5	łazienka	4,41 m ²
powierzchnia		53,21 m ²
B	balkon	21,93 m ²
piętro		7
liczba pokoi		2

* jest to przykładowa aranżacja służąca wyłącznie do celów prezentacyjnych i nie stanowi oferty w rozumieniu kodeksu cywilnego. Na etapie realizacji niektóre szczegóły mogą ulec zmianie