
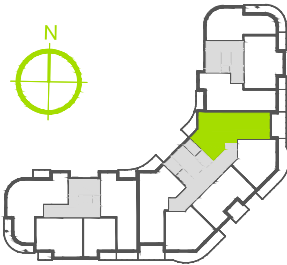
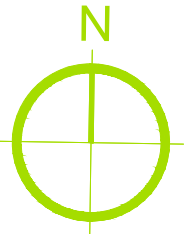


GRZEGÓRZKI PARK - BUDYNEK A5

MIESZKANIE NR 67

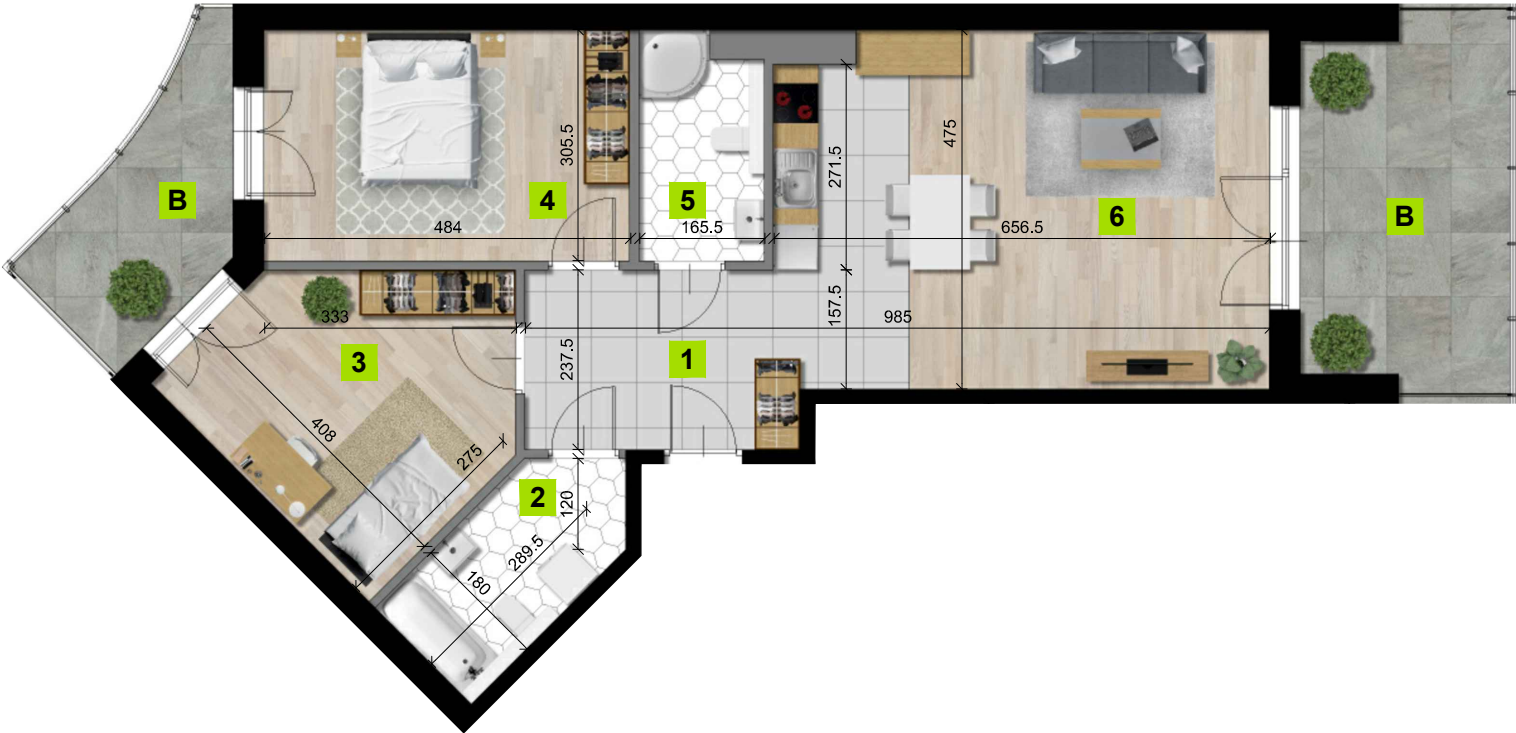

1	przedpokój	8,47 m ²
2	łazienka 1	5,77 m ²
3	sypialnia 1	13,78 m ²
4	sypialnia 2	14,55 m ²
5	łazienka 2	4,63 m ²
6	pokój dzienny z aneksem kuchennym	29,84 m ²
powierzchnia		77,04 m ²
B	balkon	13,22 m ²
B	balkon	7,02 m ²
piętro		8
liczba pokoi		3

* jest to przykładowa aranżacja służąca wyłącznie do celów prezentacyjnych i nie stanowi oferty w rozumieniu kodeksu cywilnego. Na etapie realizacji niektóre szczegóły mogą ulec zmianie



INTER-BUD Developer sp. z o.o. sp. k. ul. Płk. Francesco Nullo 42/U8 31-543 Kraków
Biuro sprzedaży: +48 12 411 12 00 info@grzegorzkipark.pl www.grzegorzkipark.pl

cena brutto	608 616 zł
-------------	------------