


GRZEGÓRZKI PARK - BUDYNEK A6

MIESZKANIE NR 1

GRZEGÓRZKI
PARK

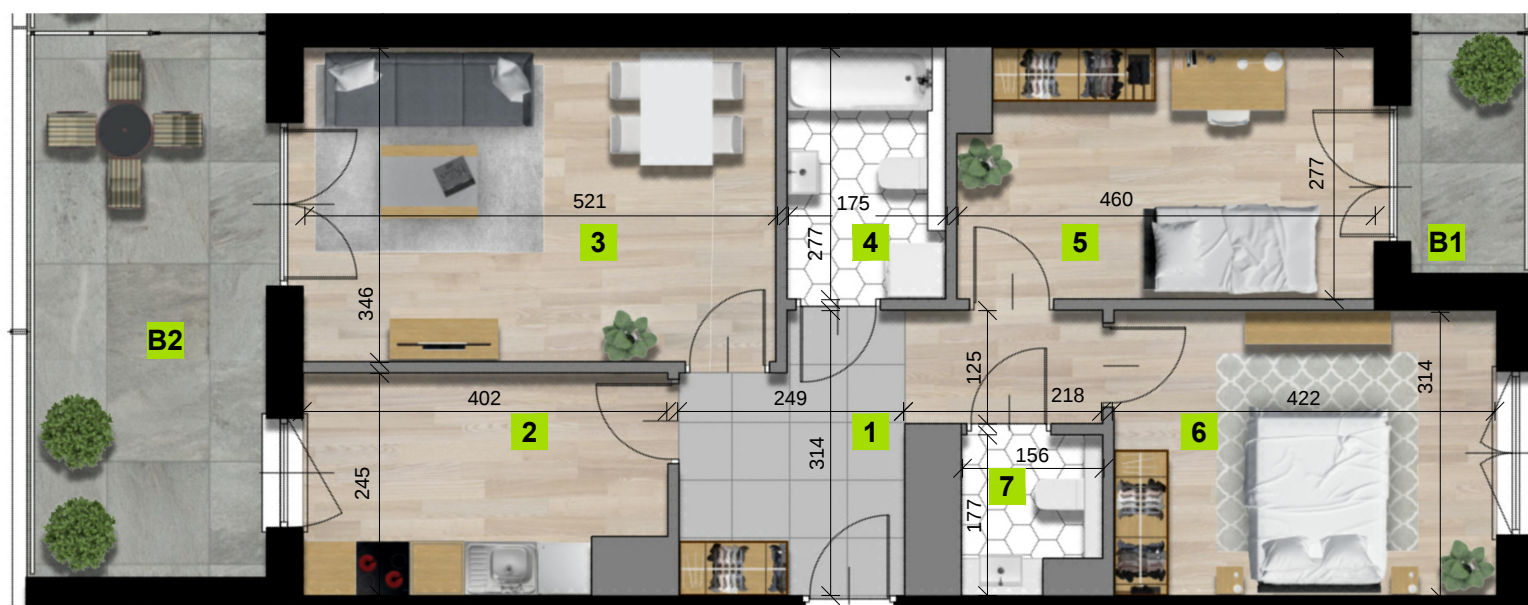

1	przedpokój	9,49 m ²
2	kuchnia	9,11 m ²
3	pokój dzienny	17,77 m ²
4	łazienka	4,70 m ²
5	sypialnia	12,15 m ²
6	sypialnia	13,03 m ²
7	wc	2,39 m ²
B1	balkon 1	3,30 m ²
B2	balkon 2	15,26 m ²

powierzchnia 68,64 m²

piętro 1

liczba pokoi 3

* jest to przykładowa aranżacja służąca wyłącznie do celów prezentacyjnych i nie stanowi oferty w rozumieniu kodeksu cywilnego. Na etapie realizacji niektóre szczegóły mogą ulec zmianie

cena brutto 610 896 zł



0 1 2 [m]

