


GRZEGÓRZKI PARK - BUDYNEK A6

MIESZKANIE NR 23

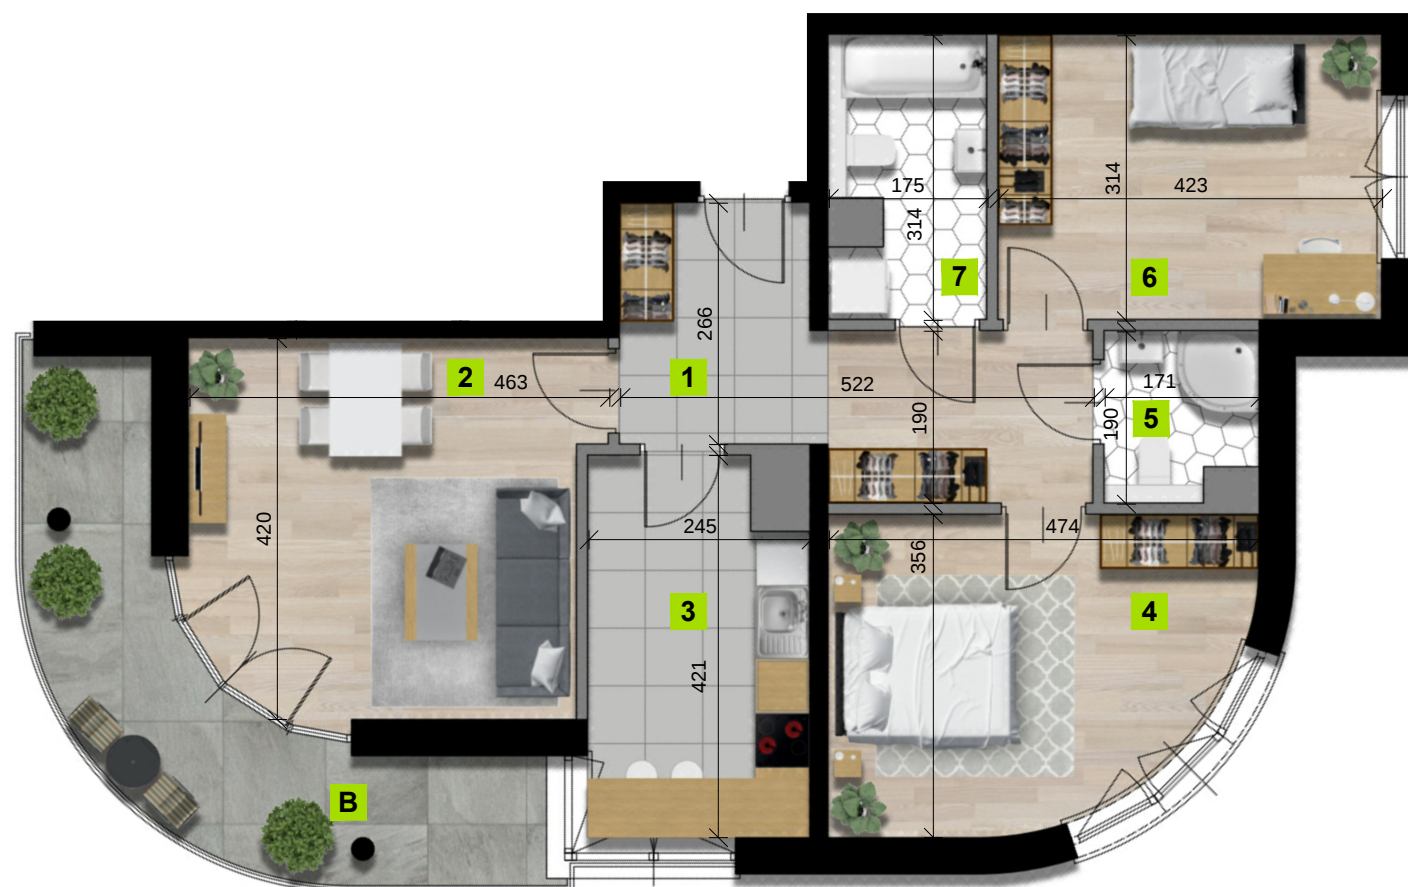

1	przedpokój	11,13 m ²
2	pokój dzienny	17,44 m ²
3	kuchnia	9,57 m ²
4	sypialnia	14,62 m ²
5	łazienka	2,90 m ²
6	sypialnia	13,06 m ²
7	łazienka	5,00 m ²
B	balkon	12,89 m ²

powierzchnia 73,72 m²

piętro 8

liczba pokoi 3

* jest to przykładowa aranżacja służąca wyłącznie do celów prezentacyjnych i nie stanowi oferty w rozumieniu kodeksu cywilnego. Na etapie realizacji niektóre szczegóły mogą ulec zmianie



0 1 2 [m]

