



GRZEGÓRZKI PARK - BUDYNEK A6

MIESZKANIE NR 26

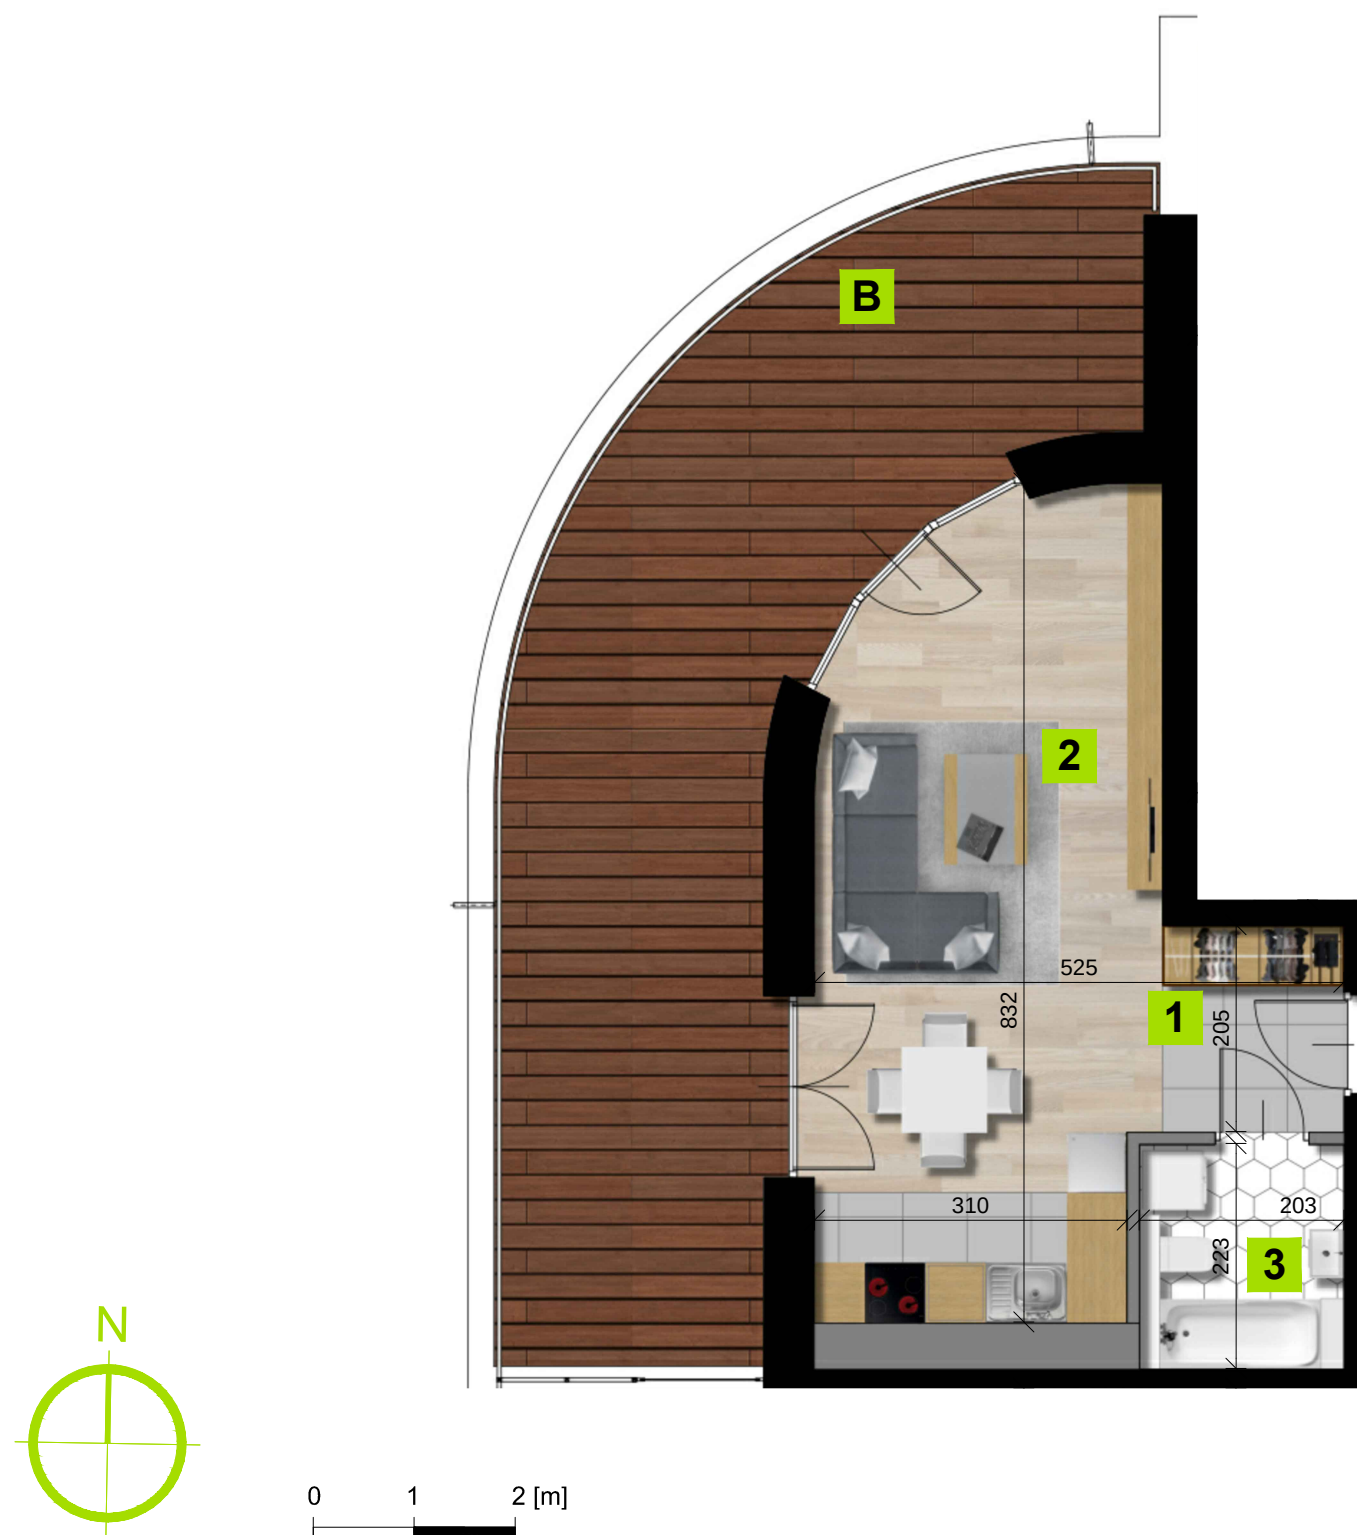

GRZEGÓRZKI
PARK

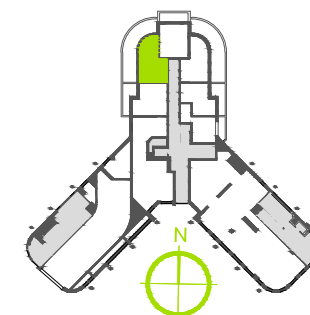

1	przedpokój	3,64 m ²
2	pokój dzienny z aneksem kuchennym	25,65 m ²
3	łazienka	4,40 m ²
B	balkon	36,39 m ²

powierzchnia 33,69 m²

piętro 0

liczba pokoi 1

* jest to przykładowa aranżacja służąca wyłącznie do celów prezentacyjnych i nie stanowi oferty w rozumieniu kodeksu cywilnego. Na etapie realizacji niektóre szczegóły mogą ulec zmianie

cena brutto 320 055 zł