



GRZEGÓRZKI PARK - BUDYNEK A6

MIESZKANIE NR 36

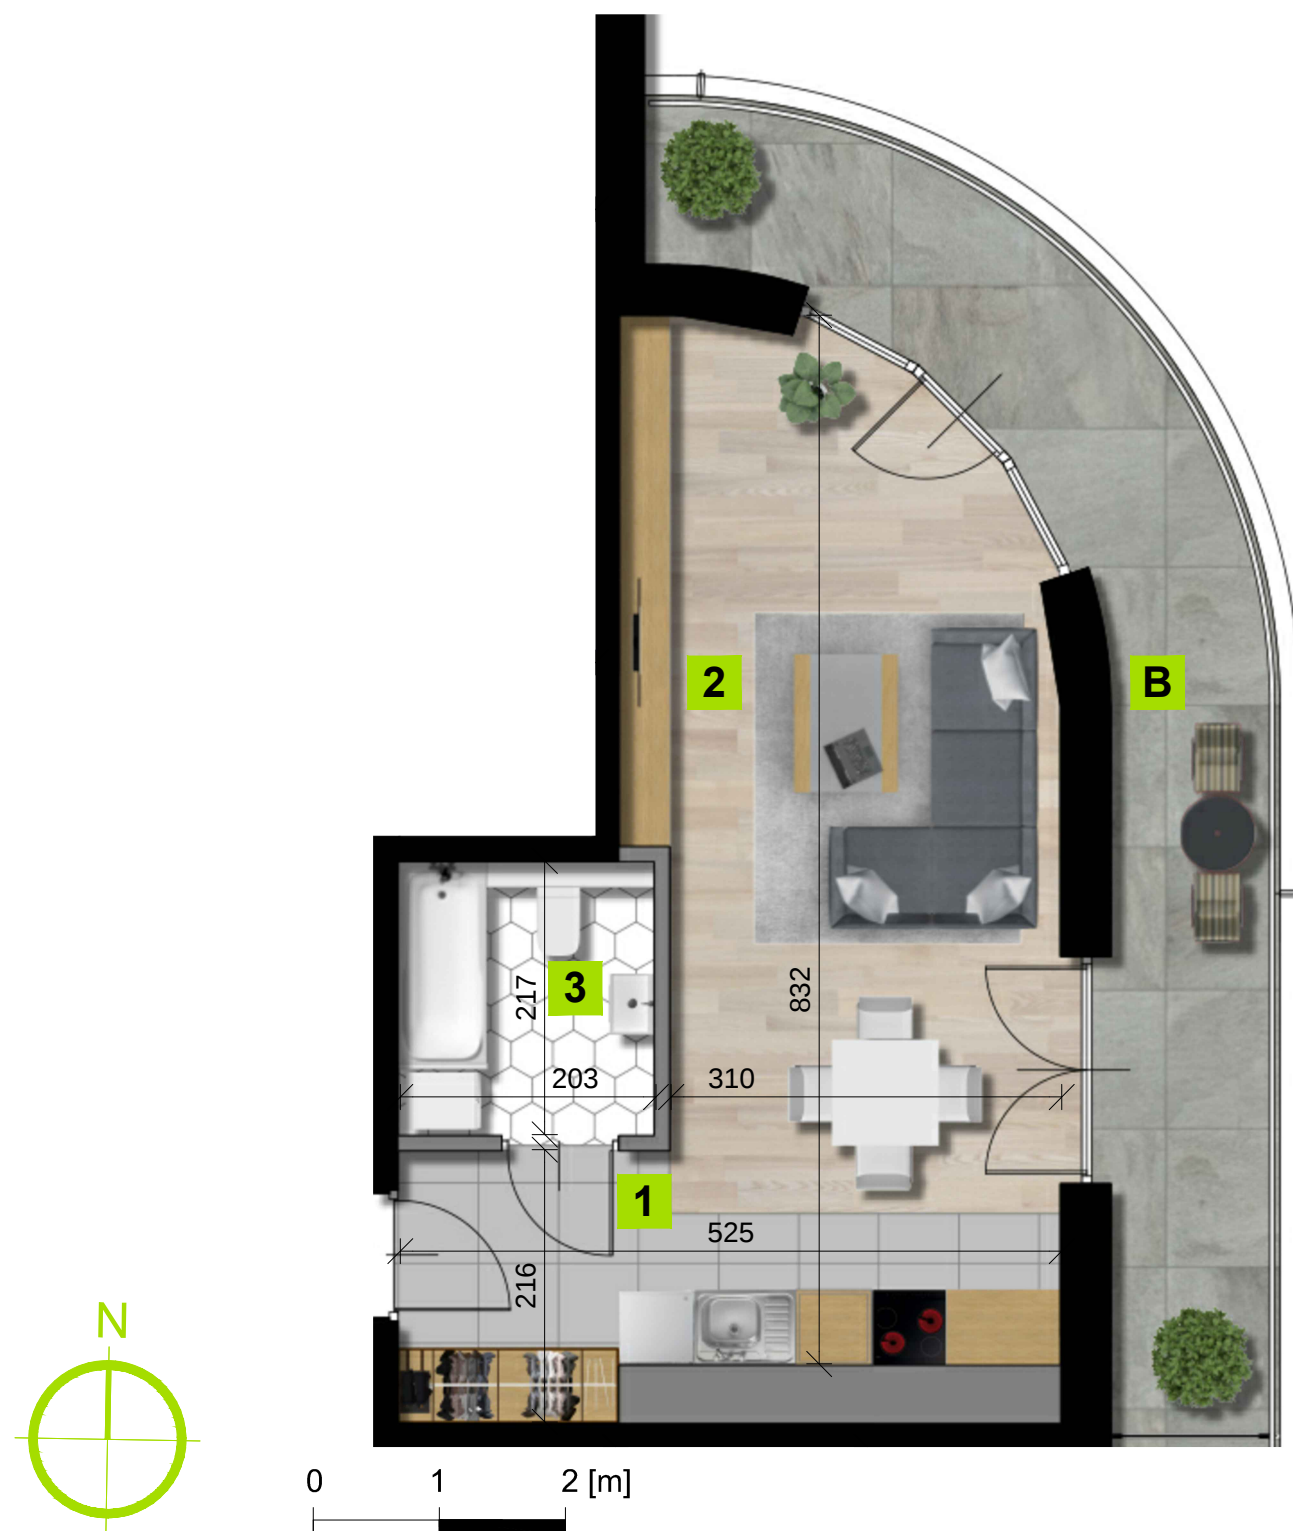

GRZEGÓRZKI
PARK

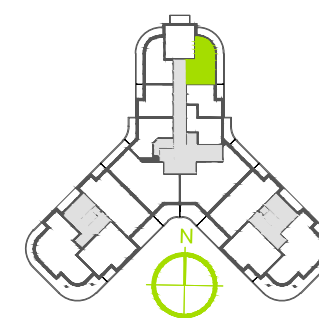

1	przedpokój	3,70 m ²
2	pokój dzienny z aneksem kuchennym	25,77 m ²
3	łazienka	4,28 m ²
B	balkon	15,68 m ²

powierzchnia 33,75 m²

piętro 1

liczba pokoi 1

* jest to przykładowa aranżacja służąca wyłącznie do celów prezentacyjnych i nie stanowi oferty w rozumieniu kodeksu cywilnego. Na etapie realizacji niektóre szczegóły mogą ulec zmianie

cena brutto 337 500 zł