


GRZEGÓRZKI PARK - BUDYNEK A6

MIESZKANIE NR 40

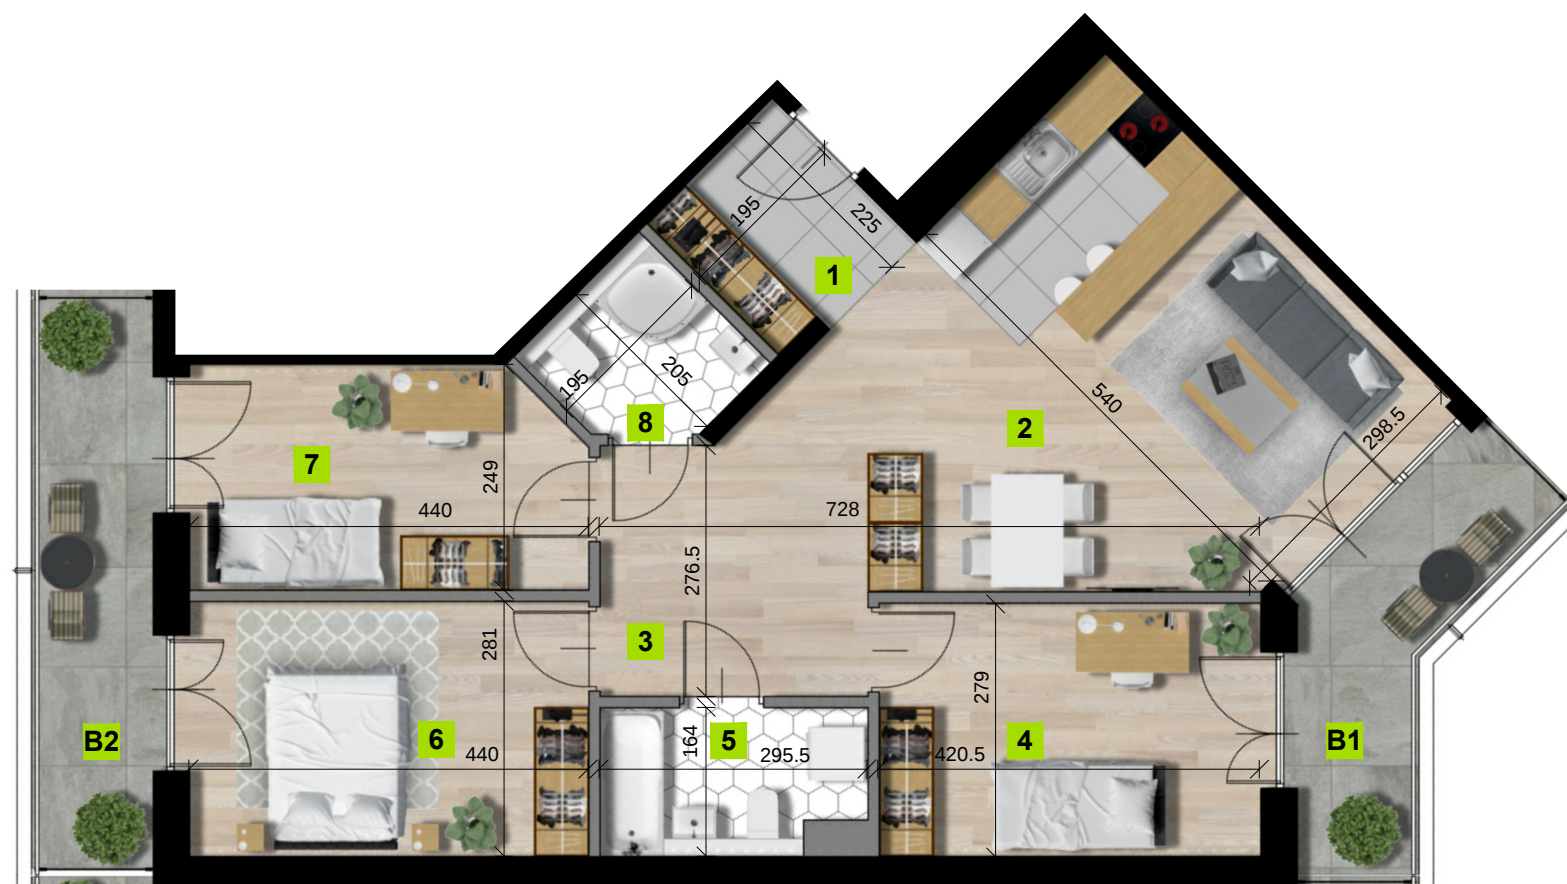

1	przedpokój	4,18 m ²
2	pokój dzienny z aneksem kuchennym	25,71 m ²
3	przedpokój	8,71 m ²
4	sypialnia	11,53 m ²
5	łazienka	4,42 m ²
6	sypialnia	12,15 m ²
7	sypialnia	10,34 m ²
8	łazienka	3,53 m ²
B1	balkon 1	6,80 m ²
B2	balkon 2	7,88 m ²

powierzchnia 80,57 m²

piętro 2

liczba pokoi 4

* jest to przykładowa aranżacja służąca wyłącznie do celów prezentacyjnych i nie stanowi oferty w rozumieniu kodeksu cywilnego. Na etapie realizacji niektóre szczegóły mogą ulec zmianie

cena brutto 717 073 zł



0 1 2 [m]

