



# GRZEGÓRZKI PARK - BUDYNEK A6

## MIESZKANIE NR 43

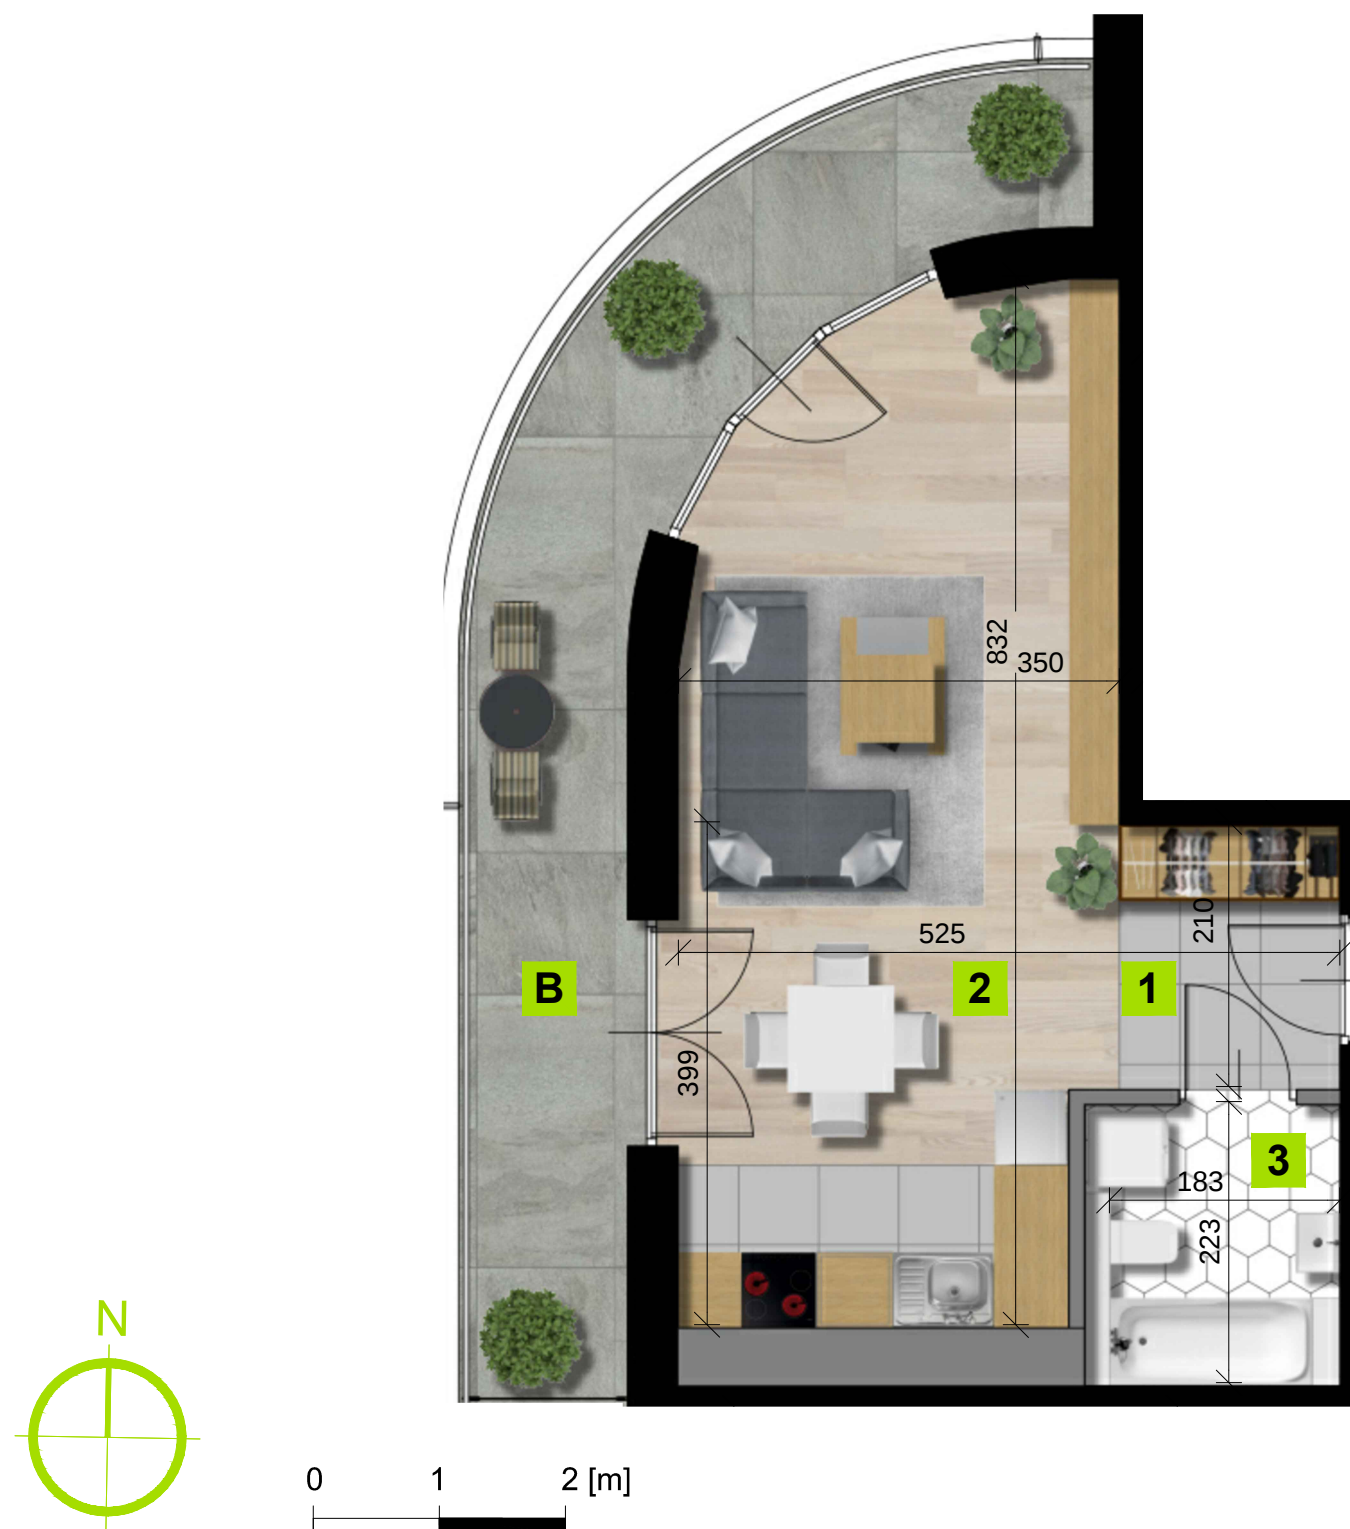

GRZEGÓRZKI  
PARK

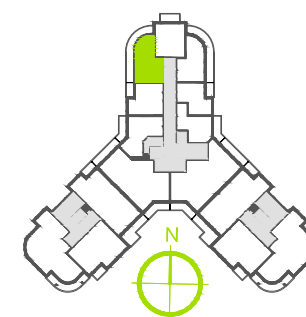

|   |                                      |                      |
|---|--------------------------------------|----------------------|
| 1 | przedpokój                           | 3,62 m <sup>2</sup>  |
| 2 | pokój dzienny<br>z aneksem kuchennym | 25,97 m <sup>2</sup> |
| 3 | łazienka                             | 4,40 m <sup>2</sup>  |
| B | balkon                               | 15,69 m <sup>2</sup> |

**powierzchnia 33,99 m<sup>2</sup>**

**piętro 2**

**liczba pokoi 1**

\* jest to przykładowa aranżacja służąca wyłącznie do celów prezentacyjnych i nie stanowi oferty w rozumieniu kodeksu cywilnego. Na etapie realizacji niektóre szczegóły mogą ulec zmianie

**cena brutto 339 900 zł**