



GRZEGÓRZKI PARK - BUDYNEK A6

MIESZKANIE NR 79

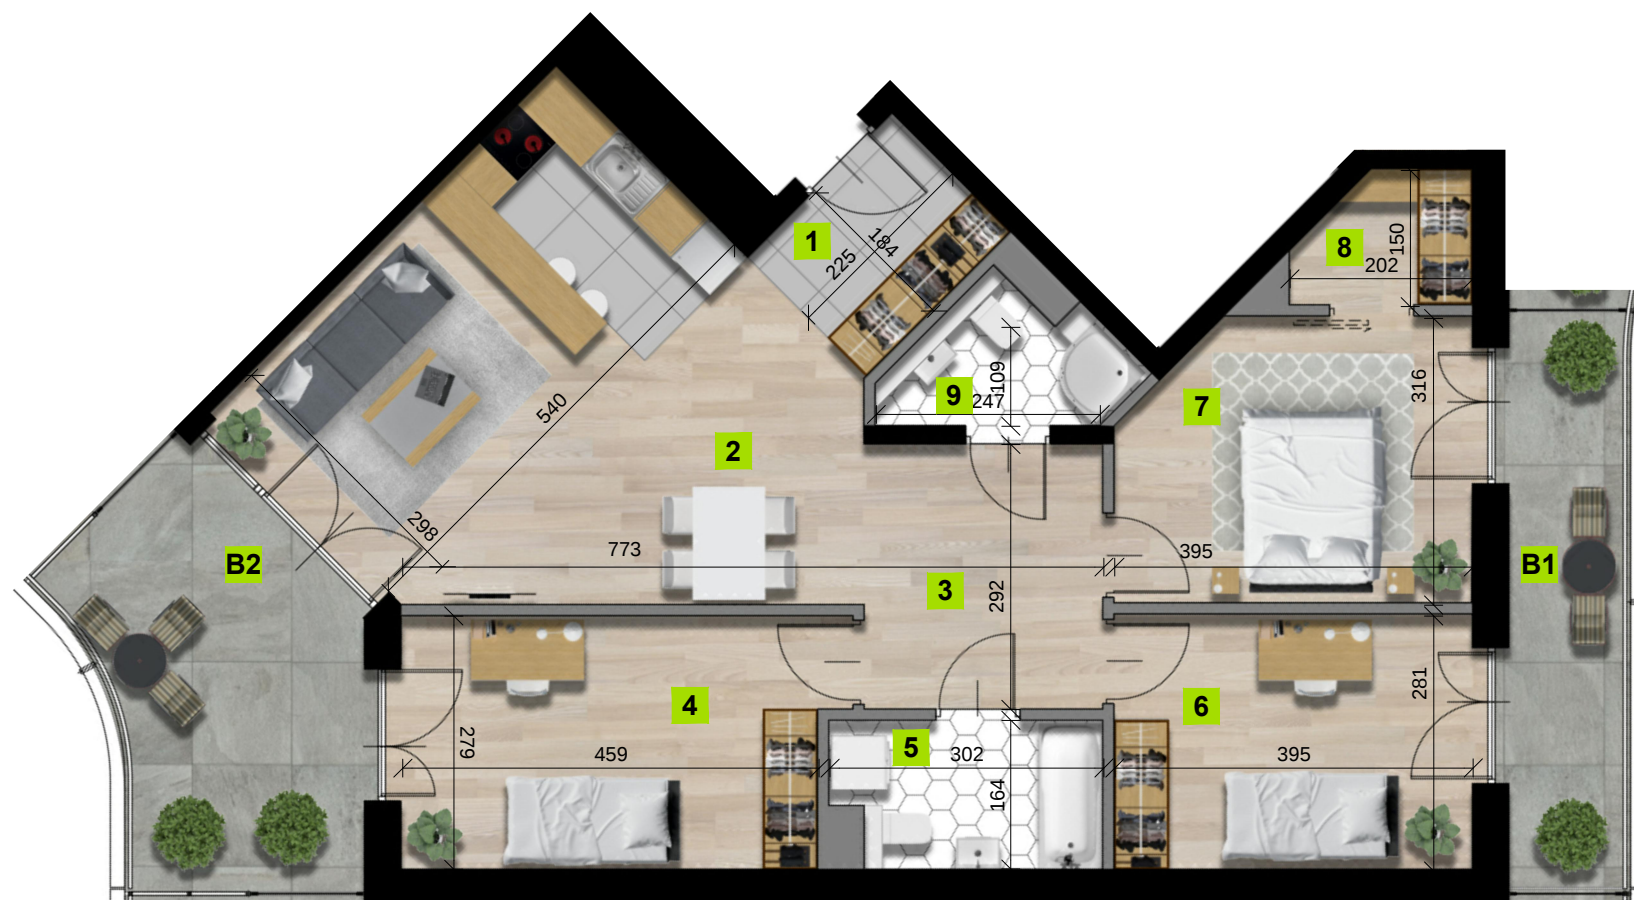

0 1 2 [m]

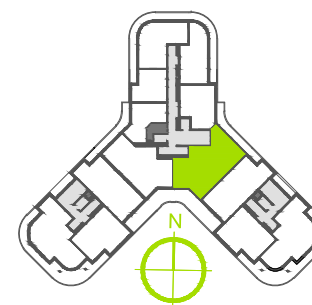

GRZEGÓRZKI
PARK



1	przedpokój	4,09 m ²
2	pokój dzienny z aneksem kuchennym	27,22 m ²
3	przedpokój	7,51 m ²
4	sypialnia	12,98 m ²
5	sypialnia	4,54 m ²
6	sypialnia	10,90 m ²
7	sypialnia	11,53 m ²
8	garderoba	2,52 m ²
9	łazienka	3,25 m ²
B1	balkon 1	8,05 m ²
B2	balkon 2	12,03 m ²

powierzchnia 84,54 m²

piętro 6

liczba pokoi 4

* jest to przykładowa aranżacja służąca wyłącznie do celów prezentacyjnych i nie stanowi oferty w rozumieniu kodeksu cywilnego. Na etapie realizacji niektóre szczegóły mogą ulec zmianie