
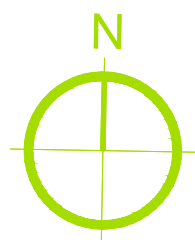



GRZEGÓRZKI PARK - BUDYNEK A6

MIESZKANIE NR 94

GRZEGÓRZKI
PARK

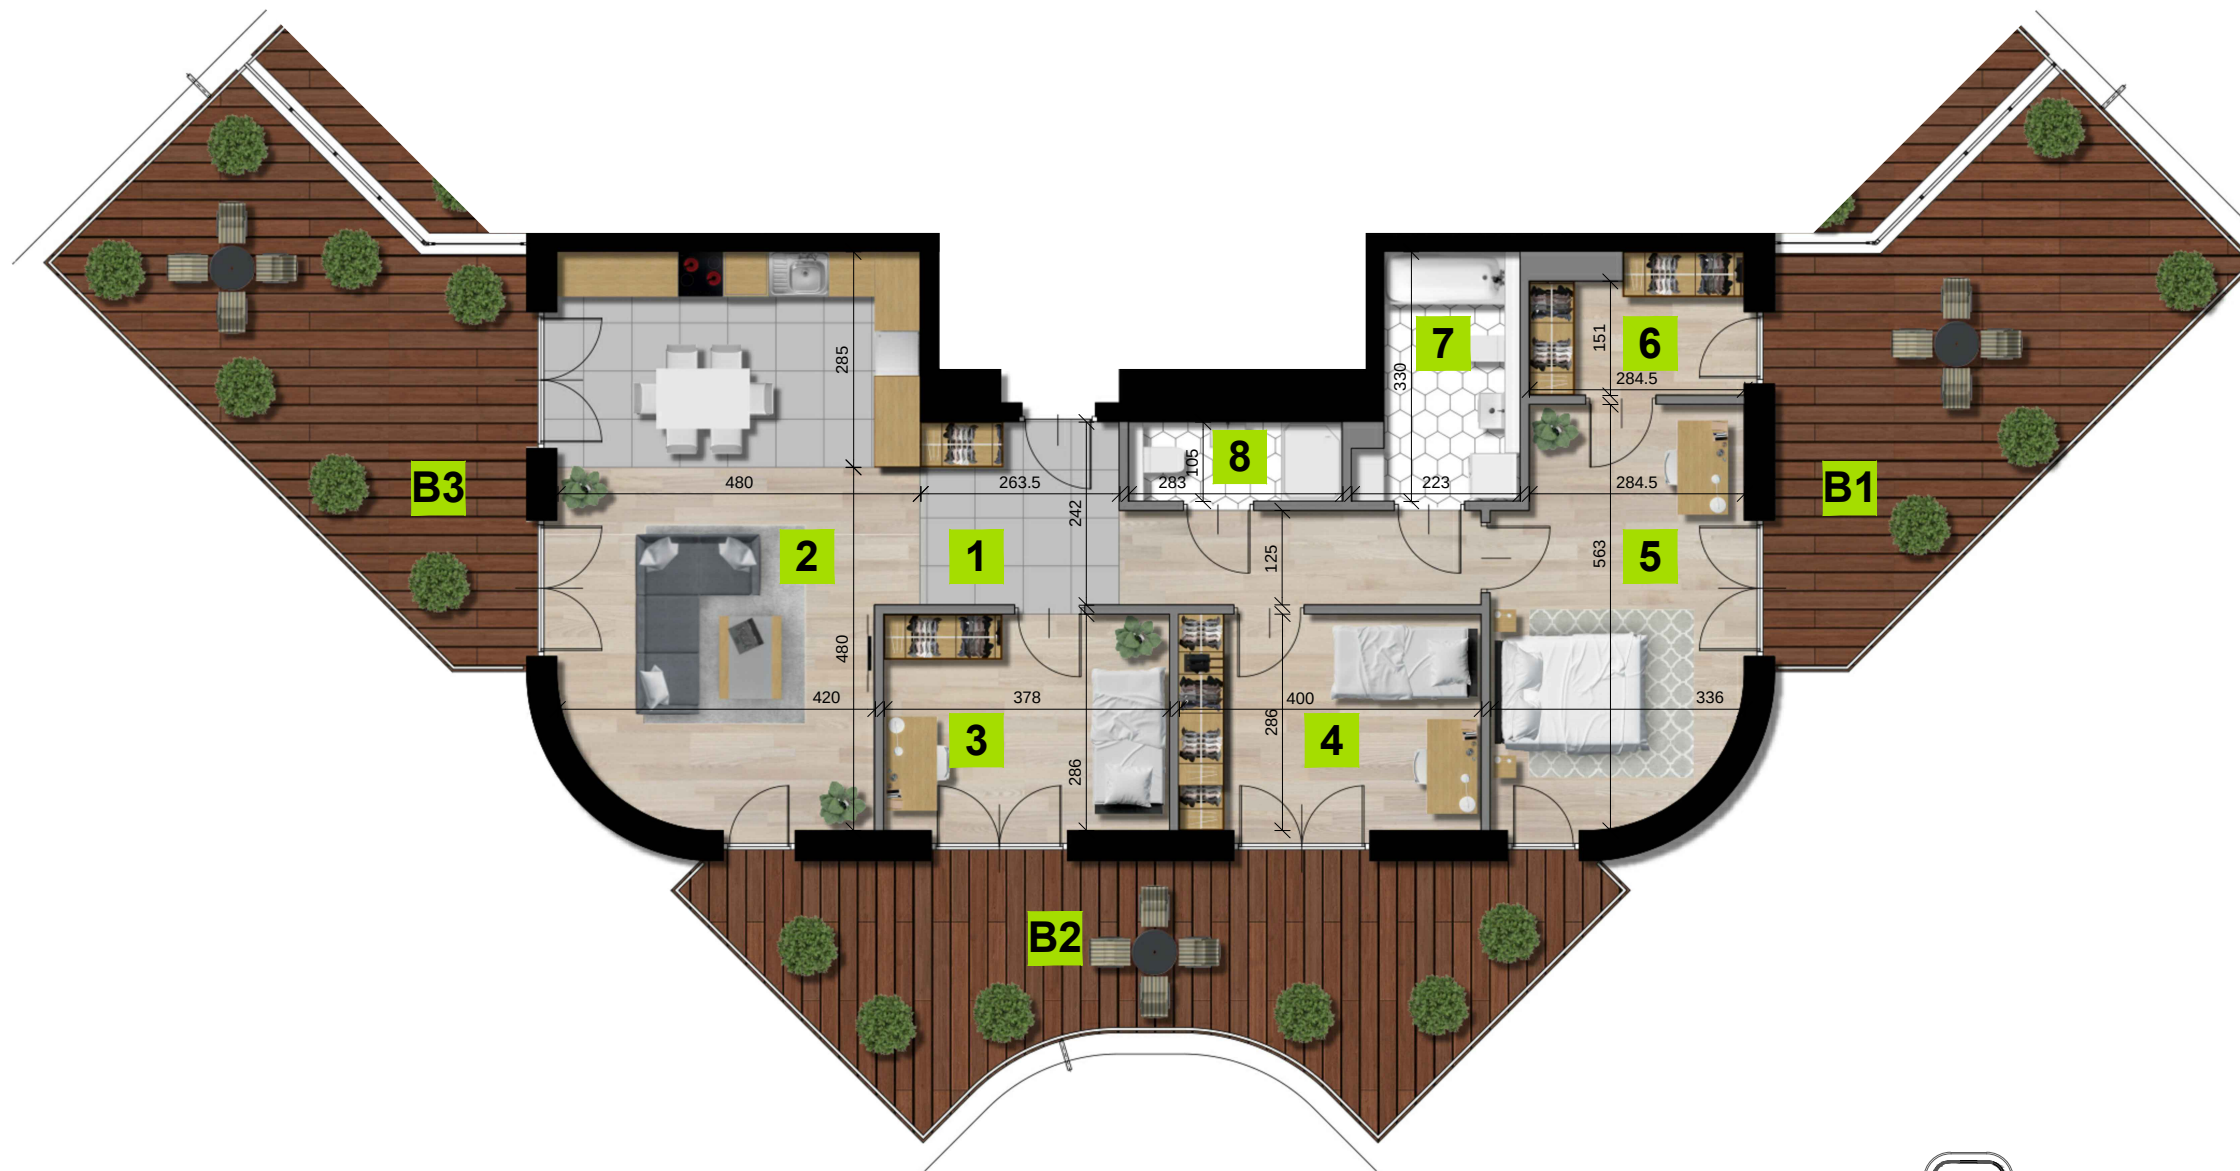

0 1 2 [m]

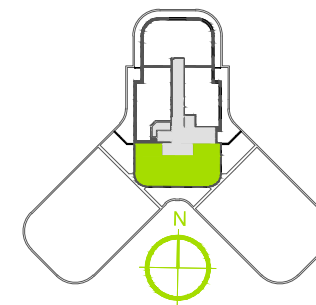

1	przedpokój	12,13 m ²
2	pokój dzienny z aneksem kuchennym	33,63 m ²
3	sypialnia	10,61 m ²
4	sypialnia	11,23 m ²
5	sypialnia	17,00 m ²
6	garderoba	4,78 m ²
7	łazienka	6,08 m ²
8	łazienka	2,86 m ²
B1	balkon 1	25,70 m ²
B2	balkon 2	28,43 m ²
B3	balkon 3	25,68 m ²

powierzchnia 98,32 m²

piętro 9

liczba pokoi 4

* jest to przykładowa aranżacja służąca wyłącznie do celów prezentacyjnych i nie stanowi oferty w rozumieniu kodeksu cywilnego. Na etapie realizacji niektóre szczegóły mogą ulec zmianie