

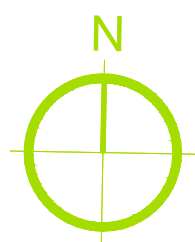


GRZEGÓRZKI PARK - BUDYNEK A6

MIESZKANIE NR 100

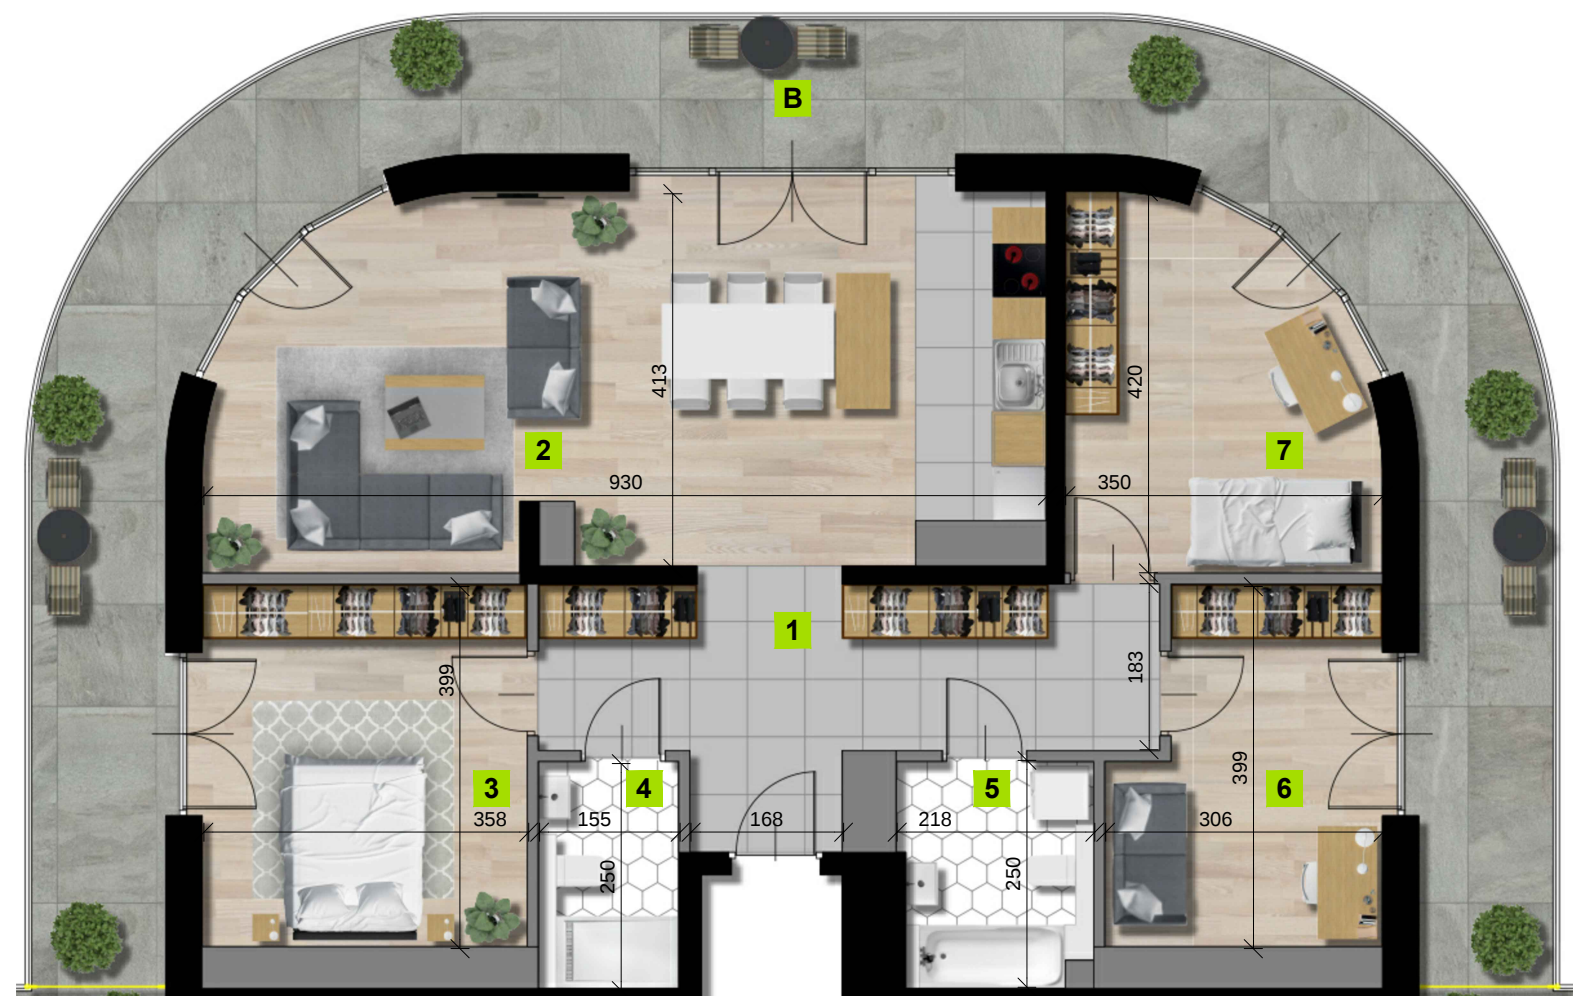

0 1 2 [m]

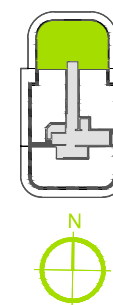

1	przedpokój	14,13 m ²
2	pokój dzienny z aneksem kuchennym	35,07 m ²
3	sypialnia	14,06 m ²
4	łazienka	3,75 m ²
5	łazienka	5,05 m ²
6	sypialnia	10,58 m ²
7	sypialnia	12,46 m ²
B	balkon	46,50 m ²

powierzchnia 95,10 m²

piętro 10

liczba pokoi 4

* jest to przykładowa aranżacja służąca wyłącznie do celów prezentacyjnych i nie stanowi oferty w rozumieniu kodeksu cywilnego. Na etapie realizacji niektóre szczegóły mogą ulec zmianie