

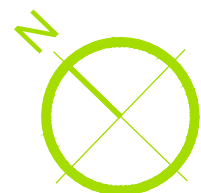


# GRZEGÓRZKI PARK - BUDYNEK A6

## MIESZKANIE NR 109

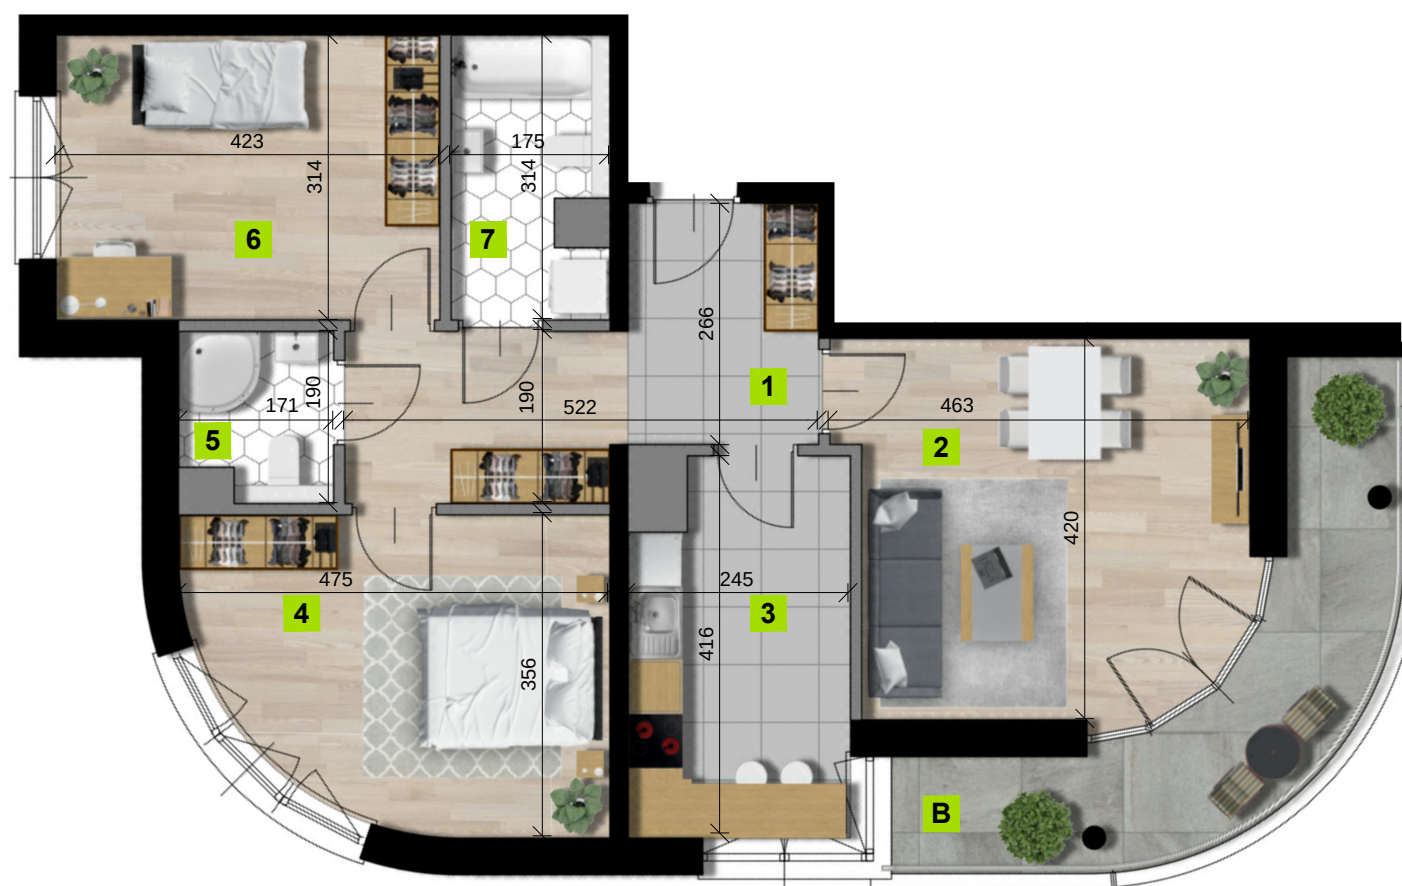

0 1 2 [m]

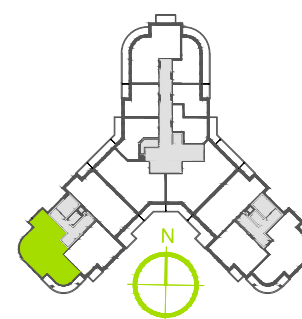

|   |               |                      |
|---|---------------|----------------------|
| 1 | przedpokój    | 11,13 m <sup>2</sup> |
| 2 | pokój dzienny | 17,44 m <sup>2</sup> |
| 3 | kuchnia       | 9,57 m <sup>2</sup>  |
| 4 | sypialnia     | 14,62 m <sup>2</sup> |
| 5 | łazienka      | 2,90 m <sup>2</sup>  |
| 6 | sypialnia     | 13,06 m <sup>2</sup> |
| 7 | łazienka      | 5,00 m <sup>2</sup>  |
| B | balkon        | 10,56 m <sup>2</sup> |

**powierzchnia 73,72 m<sup>2</sup>**

**piętro 3**

**liczba pokoi 3**

\* jest to przykładowa aranżacja służąca wyłącznie do celów prezentacyjnych i nie stanowi oferty w rozumieniu kodeksu cywilnego. Na etapie realizacji niektóre szczegóły mogą ulec zmianie