


# GRZEGÓRZKI PARK - BUDYNEK A6

## MIESZKANIE NR 117

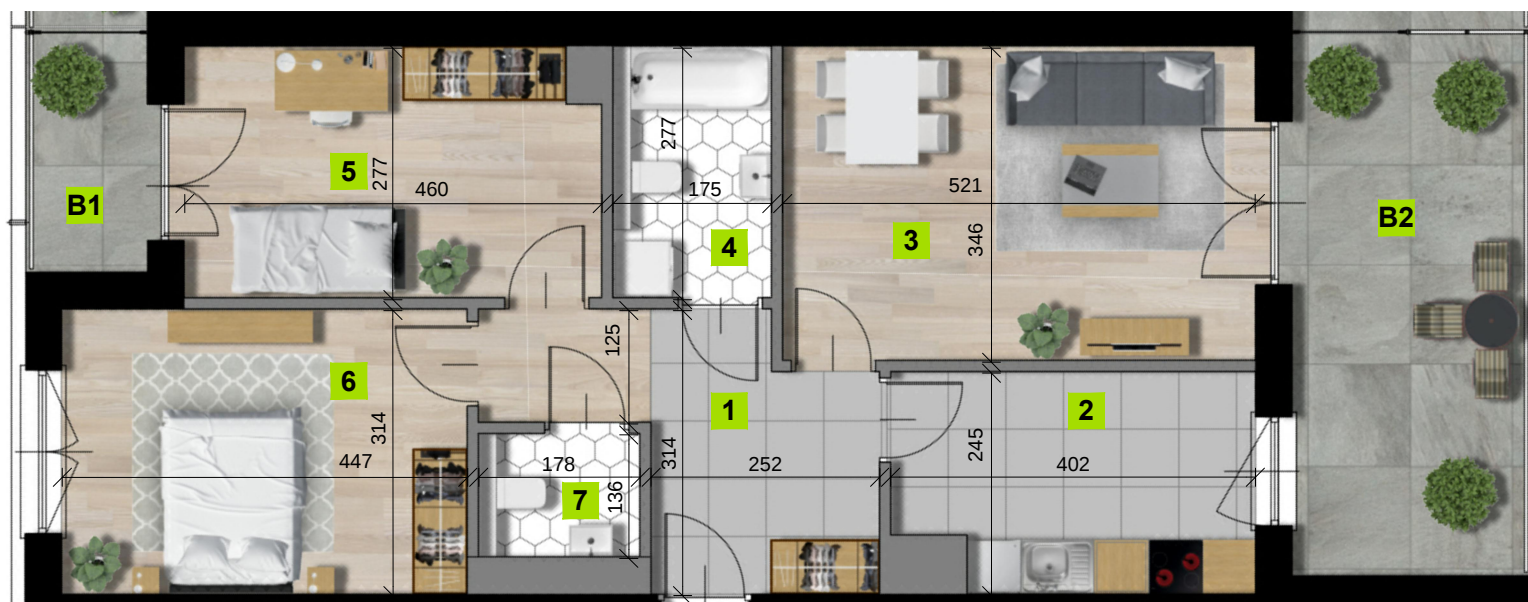

|    |               |                      |
|----|---------------|----------------------|
| 1  | przedpokój    | 9,24 m <sup>2</sup>  |
| 2  | kuchnia       | 9,11 m <sup>2</sup>  |
| 3  | pokój dzienny | 17,77 m <sup>2</sup> |
| 4  | łazienka      | 4,71 m <sup>2</sup>  |
| 5  | sypialnia     | 12,27 m <sup>2</sup> |
| 6  | sypialnia     | 13,81 m <sup>2</sup> |
| 7  | łazienka      | 2,33 m <sup>2</sup>  |
| B1 | balkon 1      | 3,30 m <sup>2</sup>  |
| B2 | balkon 2      | 15,26 m <sup>2</sup> |

**powierzchnia 69,24 m<sup>2</sup>**

**piętro 6**

**liczba pokoi 3**

\* jest to przykładowa aranżacja służąca wyłącznie do celów prezentacyjnych i nie stanowi oferty w rozumieniu kodeksu cywilnego. Na etapie realizacji niektóre szczegóły mogą ulec zmianie

**cena brutto 560 844 zł**



0 1 2 [m]

