


GRZEGÓRZKI PARK - BUDYNEK A6

MIESZKANIE NR 120

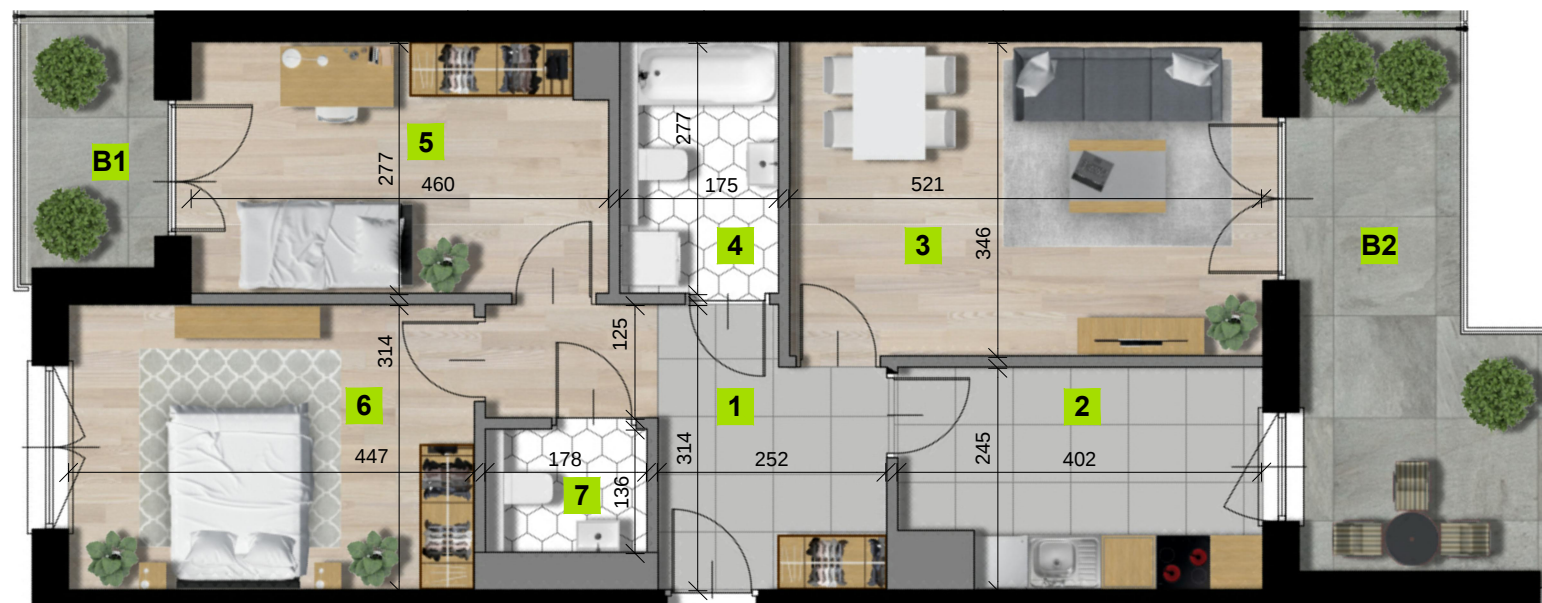

1	przedpokój	9,24 m ²
2	kuchnia	9,11 m ²
3	pokój dzienny	17,77 m ²
4	łazienka	4,71 m ²
5	sypialnia	12,27 m ²
6	sypialnia	13,81 m ²
7	łazienka	2,33 m ²
B1	balkon 1	4,10 m ²
B2	balkon 2	13,24 m ²

powierzchnia 69,24 m²

piętro 7

liczba pokoi 3

* jest to przykładowa aranżacja służąca wyłącznie do celów prezentacyjnych i nie stanowi oferty w rozumieniu kodeksu cywilnego. Na etapie realizacji niektóre szczegóły mogą ulec zmianie



0 1 2 [m]

