



WIŚLANETARASY 2.0

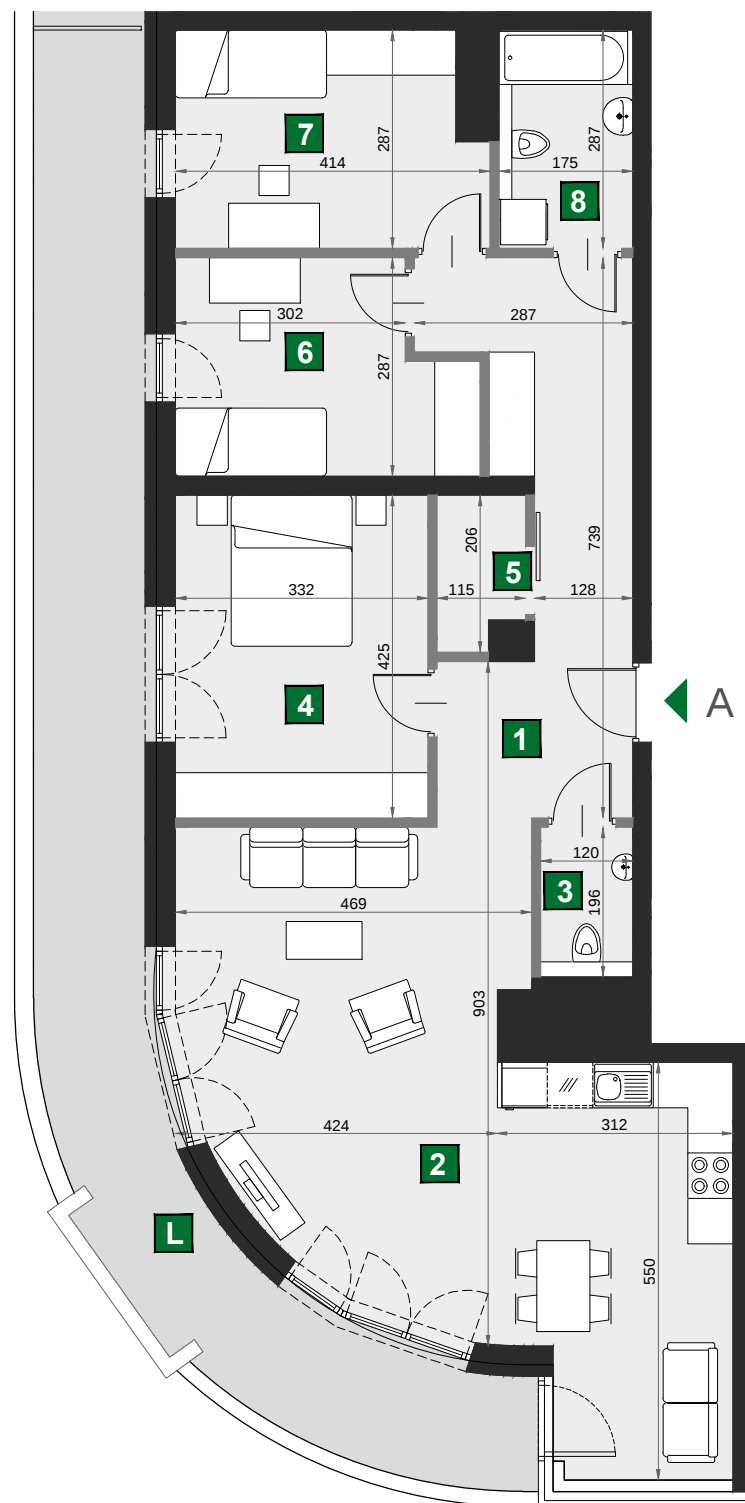

← A 77

0 1 2 [m]

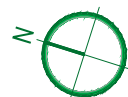

IB INTER-BUD
DEVELOPER

INTER-BUD Developer sp. z o.o. sp. k. ul. Grzegórzecka 67f 31-559 Kraków
Biuro sprzedaży: +48 12 35 35 311 info@wislanetaras2.pl www.wislanetaras2.pl

* jest to przykładowa aranżacja służąca wyłącznie do celów prezentacyjnych i nie stanowi oferty w rozumieniu kodeksu cywilnego. Na etapie realizacji niektóre szczegóły mogą ulec zmianie.

A 77

budynek D
piętro 9
mieszkanie A 77
liczba pokoi 4

L loggia 30,27 m²
1 przedpokój 15,22 m²
2 pokój dzienny 41,39 m²
z aneksem kuch.
3 wc 2,35 m²
4 sypialnia 14,11 m²
5 garderoba 2,16 m²
6 sypialnia 10,15 m²
7 sypialnia 11,22 m²
8 łazienka 5,02 m²

powierzchnia 101,62 m²
cena brutto 1 371 870 zł

