



WIŚLANETARASY 2.0

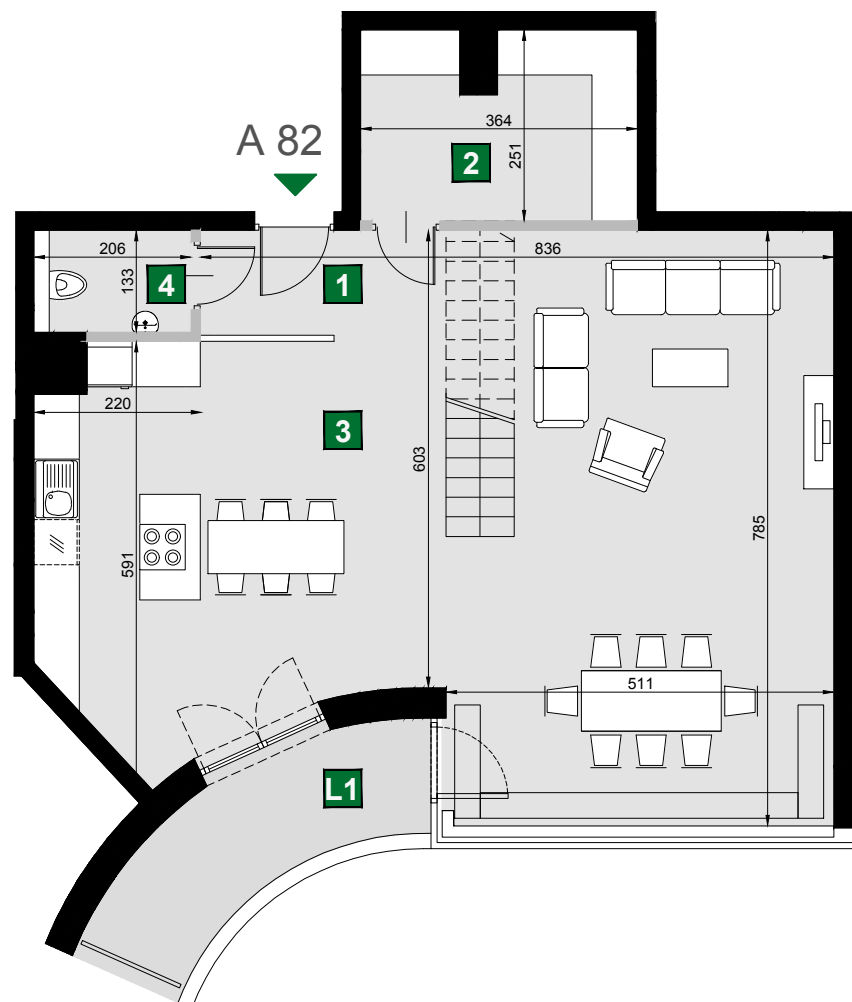

0 1 2 [m]

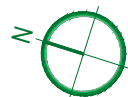

IB INTER-BUD
DEVELOPER

INTER-BUD Developer sp. z o.o. sp. k. ul. Grzegórzecka 67f 31-559 Kraków
Biuro sprzedaży: +48 12 35 35 311 info@wislanetarasys2.pl www.wislanetarasys2.pl


* jest to przykładowa aranżacja służąca wyłącznie do celów prezentacyjnych i nie stanowi oferty w rozumieniu kodeksu cywilnego. Na etapie realizacji niektóre szczegóły mogą ulec zmianie.
Przedstawiane schody są przeznaczone do indywidualnego montażu

A 82


budynek D
piętro 9/10
mieszkanie A 82
liczba pokoi 5

L1	loggia	6.97 m ²
L2	loggia	6.95 m ²
L3	loggia	14.86 m ²
1	przedpokój	4.60 m ²
2	garderoba	8.69 m ²
3	pokój dzienny z aneksem kuch.	66.96 m ²
4	wc	2.74 m ²
5	sypialnia	26.29 m ²
6	garderoba	10.35 m ²
7	łazienka	8.19 m ²
8	komunikacja	12.49 m ²
9	sypialnia	18.89 m ²
10	sypialnia	14.69 m ²
11	sypialnia	16.10 m ²
12	łazienka	5.09 m ²
13	pralnia	3.90 m ²
14	antresola	16.78 m ²

powierzchnia 215,76 m²

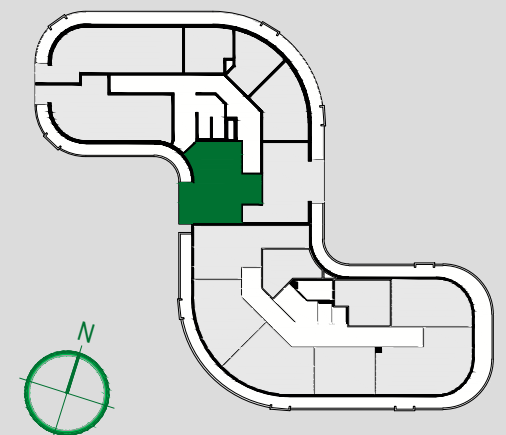

WIŚLANETARASY 2.0

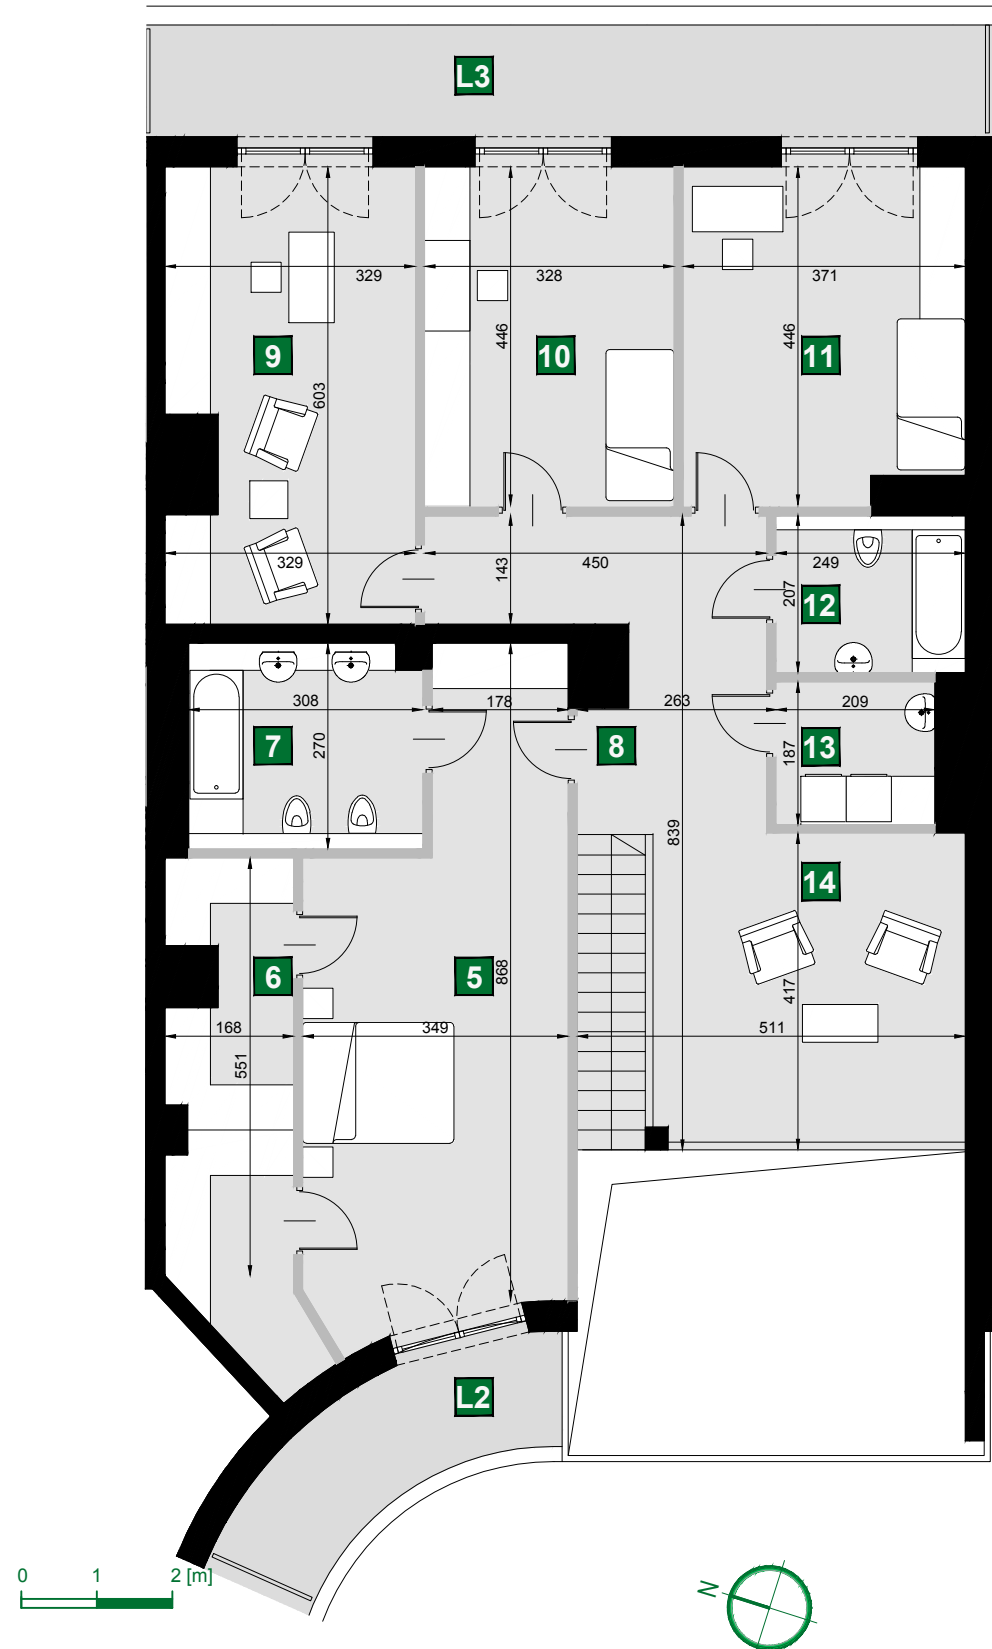

A 82

budynek	D
piętro	9/10
mieszkanie	A 82
liczba pokoi	5

L1	loggia	6.97 m ²
L2	loggia	6.95 m ²
L3	loggia	14.86 m ²
1	przedpokój	4.60 m ²
2	garderoba	8.69 m ²
3	pokój dzienny z aneksem kuch.	66.96 m ²
4	wc	2.74 m ²
5	sypialnia	26.29 m ²
6	garderoba	10.35 m ²
7	łazienka	8.19 m ²
8	komunikacja	12.49 m ²
9	sypialnia	18.89 m ²
10	sypialnia	14.69 m ²
11	sypialnia	16.10 m ²
12	łazienka	5.09 m ²
13	pralnia	3.90 m ²
14	antresola	16.78 m ²

powierzchnia 215,76 m²

