


WIŚLANETARASY 2.0



0 1 2 [m]

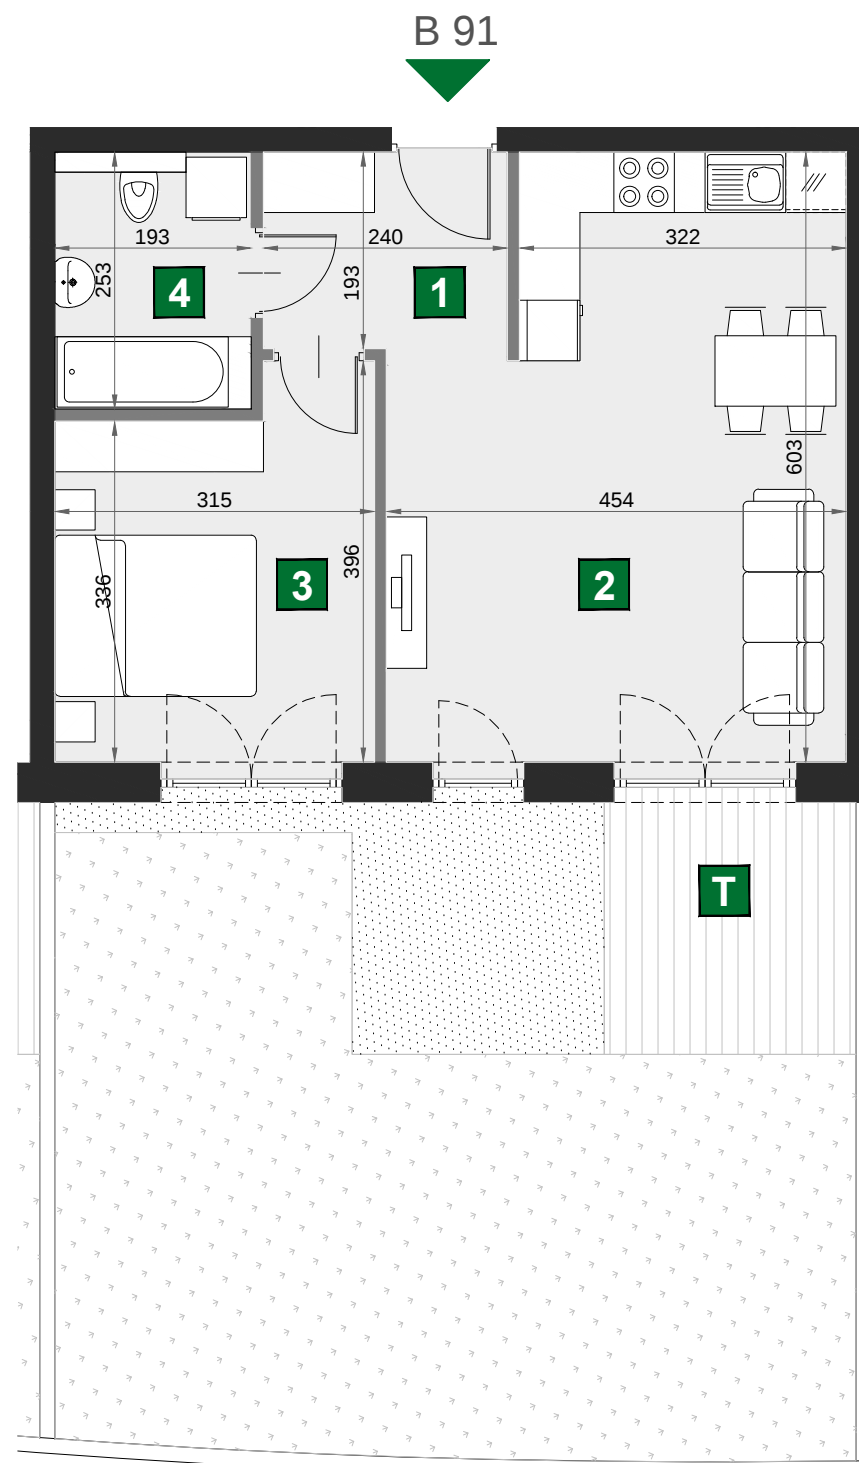


B 91

budynek	D
piętro	0
mieszkanie	B 91
liczba pokoi	2

T taras	6,22 m ²
1 przedpokój	4,80 m ²
2 pokój dzienny z aneksem kuch.	24,64 m ²
3 sypialnia	11,23 m ²
4 łazienka	4,88 m ²

powierzchnia	45,55 m ²
cena brutto	446 390 zł

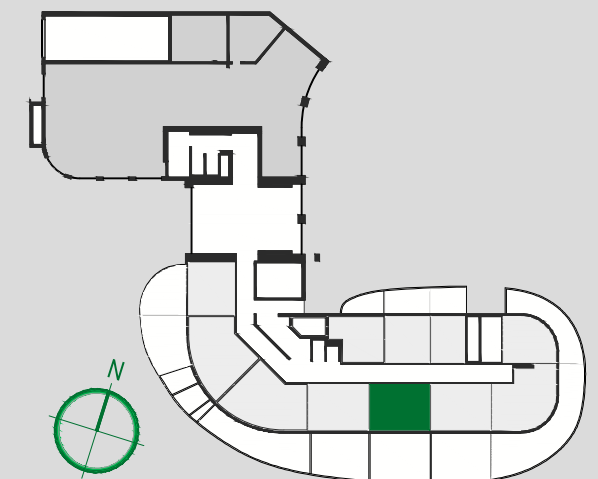

IB INTER-BUD
DEVELOPER

INTER-BUD Developer sp. z o.o. sp. k. ul. Grzegórzecka 67f 31-559 Kraków
Biuro sprzedaży: +48 12 35 35 311 info@wislanetaras2.pl www.wislanetaras2.pl

* jest to przykładowa aranżacja służąca wyłącznie do celów prezentacyjnych i nie stanowi oferty w rozumieniu kodeksu cywilnego. Na etapie realizacji niektóre szczegóły mogą ulec zmianie.