



WIŚLANETARASY 2.0

B 162


budynek D
piętro 6
mieszkanie B 162
liczba pokoi 3

B1	balkon	3,49 m ²
B2	balkon	3,99 m ²
1	przedpokój	10,68 m ²
2	pokój dzienny z aneksem kuch.	25,99 m ²
3	sypialnia	19,53 m ²
4	sypialnia	13,02 m ²
5	garderoba	3,20 m ²
6	łazienka	4,94 m ²

powierzchnia 77,36 m²
cena brutto 850 960 zł

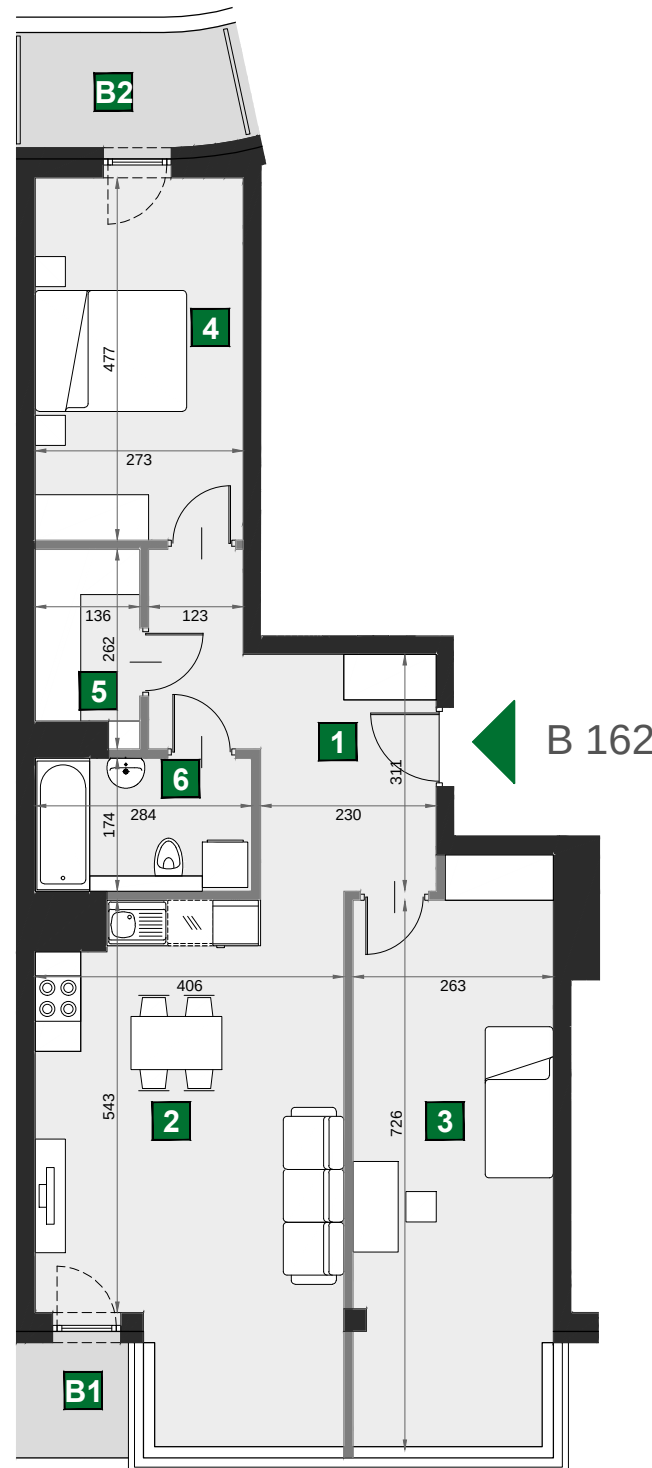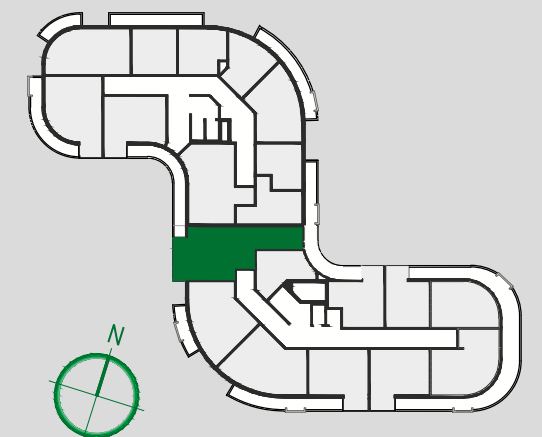

0 1 2 [m]

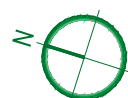

IB INTER-BUD
DEVELOPER

INTER-BUD Developer sp. z o.o. sp. k. ul. Grzegórzecka 67f 31-559 Kraków
Biuro sprzedaży: +48 12 35 35 311 info@wislanetaras2.pl www.wislanetaras2.pl

* jest to przykładowa aranżacja służąca wyłącznie do celów prezentacyjnych i nie stanowi oferty w rozumieniu kodeksu cywilnego. Na etapie realizacji niektóre szczegóły mogą ulec zmianie.