


WIŚLANETARASY 2.0

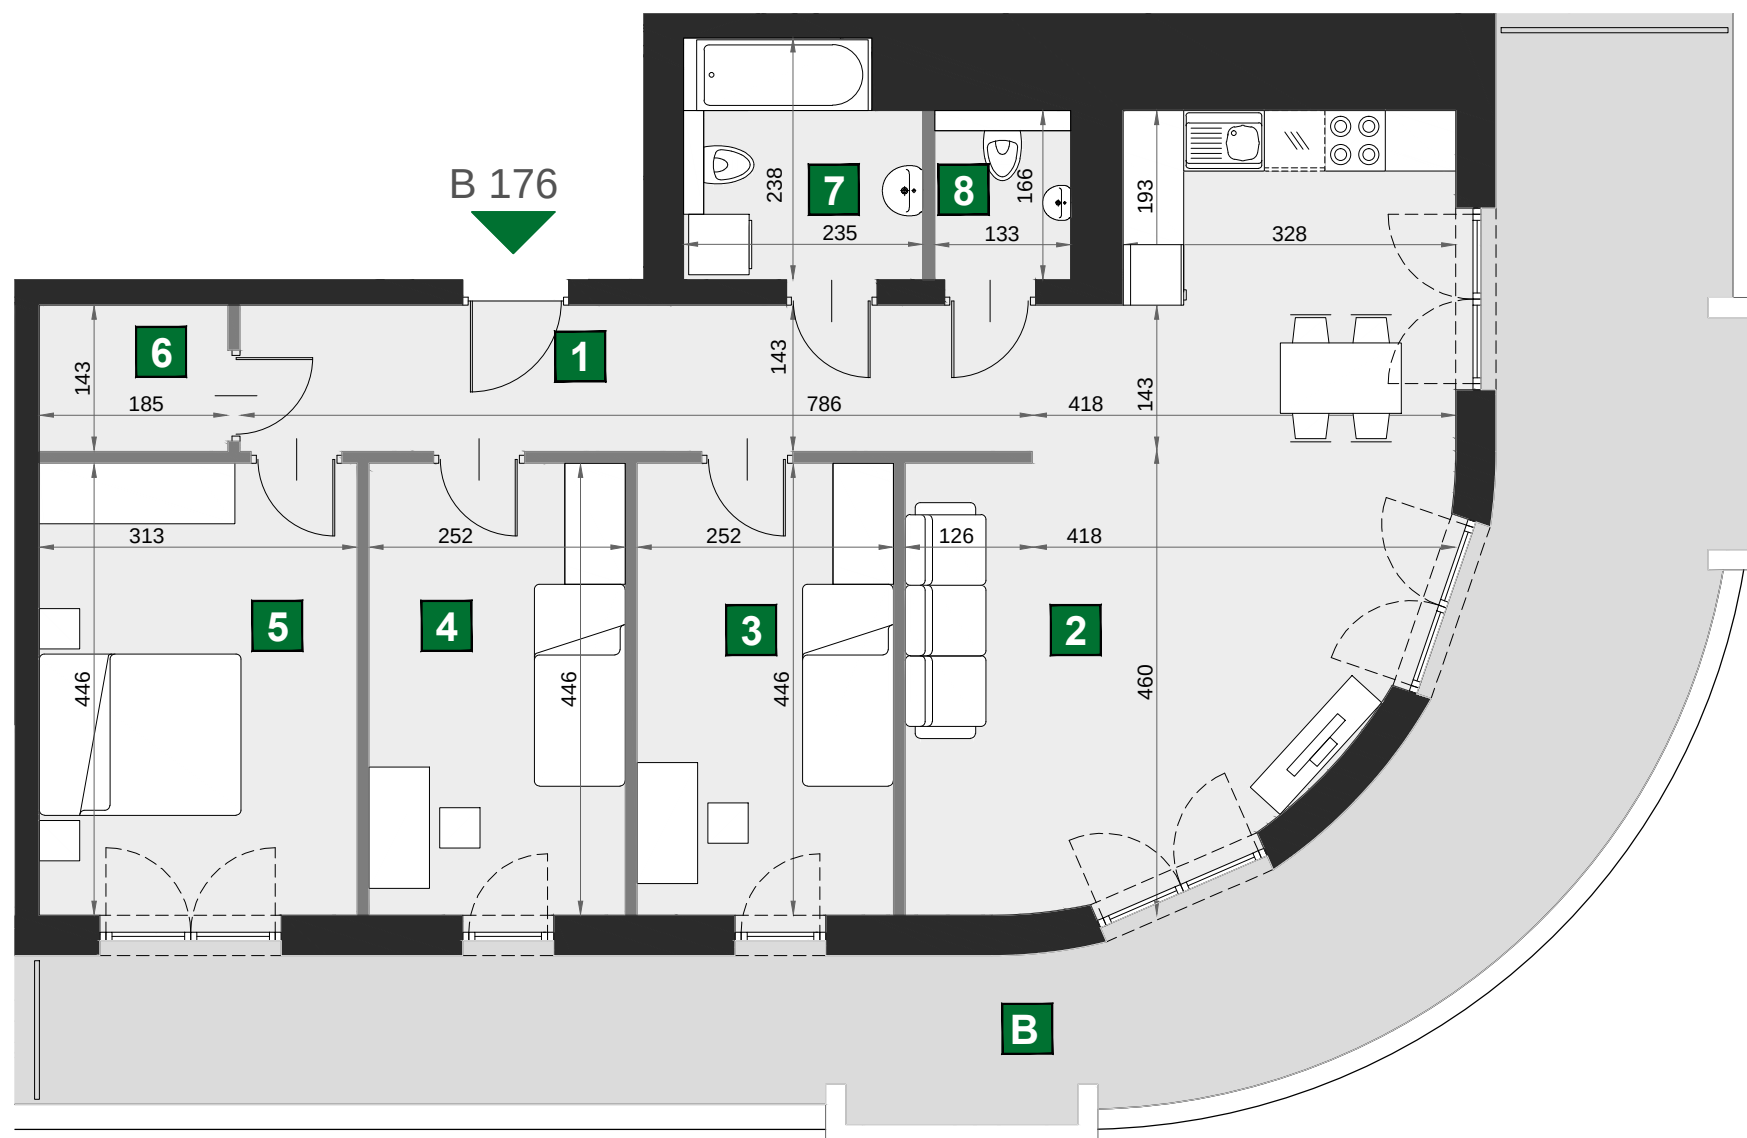


B 176

budynek D
piętro 8
mieszkanie B 176
liczba pokoi 4

B balkon 41,18 m²
1 przedpokój 11,24 m²
2 pokój dzienny z aneksem kuch. 32,63 m²
3 sypialnia 11,24 m²
4 sypialnia 11,24 m²
5 sypialnia 13,96 m²
6 garderoba 2,65 m²
7 łazienka 5,23 m²
8 wc 2,21 m²

powierzchnia 90,40 m²
cena brutto 1 084 800 zł

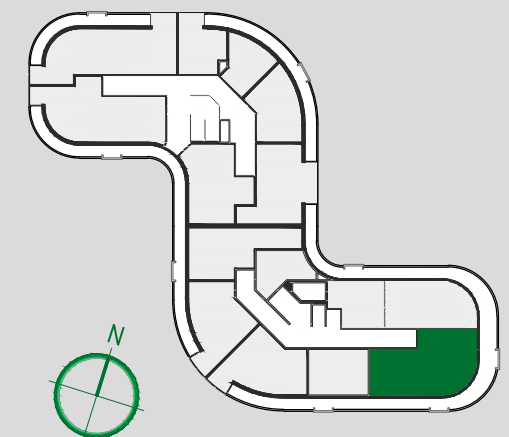

INTER-BUD Developer sp. z o.o. sp. k. ul. Grzegórzecka 67f 31-559 Kraków
Biuro sprzedaży: +48 12 35 35 311 info@wislanetaras2.pl www.wislanetaras2.pl

* jest to przykładowa aranżacja służąca wyłącznie do celów prezentacyjnych i nie stanowi oferty w rozumieniu kodeksu cywilnego. Na etapie realizacji niektóre szczegóły mogą ulec zmianie.