


WIŚLANETARASY 2.0

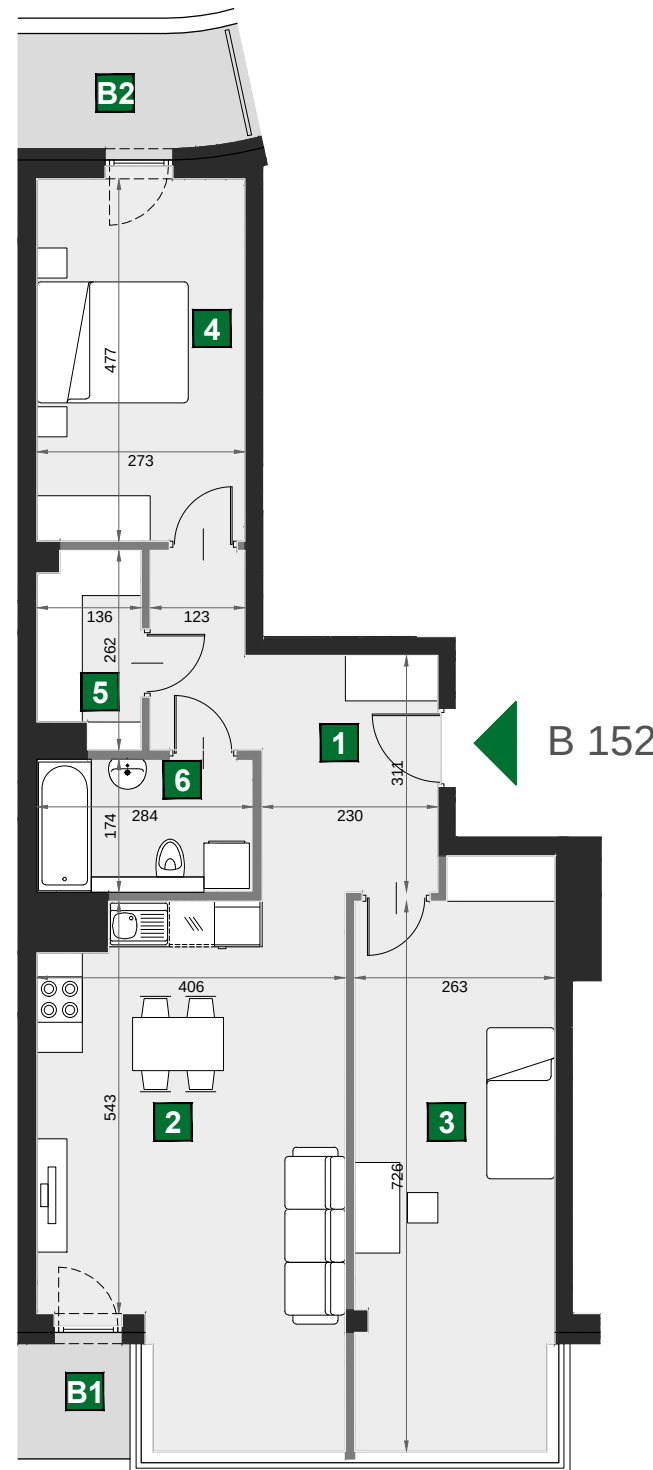


B 152


budynek D
piętro 5
mieszkanie B 152
liczba pokoi 3

B1 balkon	3,49 m ²
B2 balkon	3,99 m ²
1 przedpokój	10,68 m ²
2 pokój dzienny z aneksem kuch.	26,19 m ²
3 sypialnia	19,73 m ²
4 sypialnia	13,02 m ²
5 garderoba	3,20 m ²
6 łazienka	4,94 m ²

powierzchnia 77,76 m²
cena brutto 855 360 zł

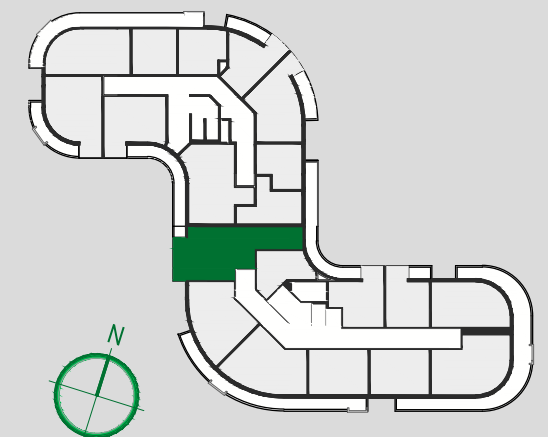

0 1 2 [m]

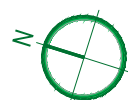

IB INTER-BUD
DEVELOPER

INTER-BUD Developer sp. z o.o. sp. k. ul. Grzegórzecka 67f 31-559 Kraków
Biuro sprzedaży: +48 12 35 35 311 info@wislanetarasy2.pl www.wislanetarasy2.pl

* jest to przykładowa aranżacja służąca wyłącznie do celów prezentacyjnych i nie stanowi oferty w rozumieniu kodeksu cywilnego. Na etapie realizacji niektóre szczegóły mogą ulec zmianie.