


GRZEGÓRZKI PARK - BUDYNEK A8

MIESZKANIE NR 14

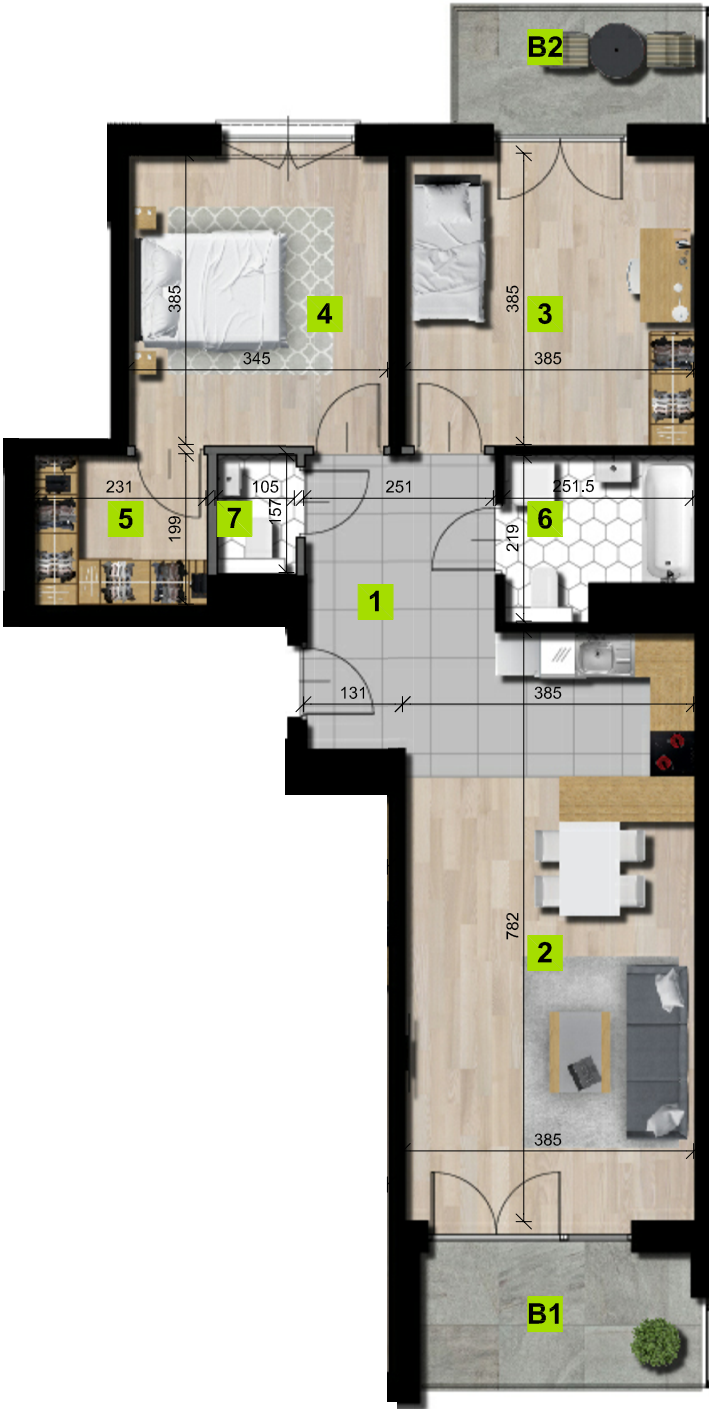

1. Wymiary pomieszczeń, lokalizacje przyborów sanitarnych i inne podano na podstawie projektu budowlanego. W toku budowy mogą wystąpić różnice w stosunku do stanu wynikającego z projektu, wynikające ze specyfiki prac budowlanych
2. Wymiary są obliczane w świetle pionowych przegród w stanie wykończonym, przy uwzględnieniu tynków i okładzin o grubości 1,5 cm, na poziomie podłogi, bez uwzględniania listw przypodłogowych, progów itp..
3. Powierzchnia użytkowa lokali oraz pomieszczeń określona jest na podstawie rozporządzenia Ministra Transportu, Budownictwa i Gospodarki Morskiej z dnia 25.04.2012 w sprawie szczegółowego zakresu i formy projektu budowlanego oraz przy uwzględnieniu treści Polskiej Normy PN-ISO 9836:1997 z późniejszymi zmianami.
4. Jest to przykładowa aranżacja służąca wyłącznie do celów prezentacyjnych i nie stanowi oferty w rozumieniu kodeksu cywilnego na etapie realizacji. Niektóre szczegóły mogą ulec zmianie.




1	przedpokój	7,70 m ²
2	pokój dzienny z aneksem kuchennym	29,61 m ²
3	sypialnia	14,59 m ²
4	sypialnia	13,06 m ²
5	garderoba	4,51 m ²
6	łazienka	4,74 m ²
7	toaleta	1,60 m ²

B1	balkon 1	6,38 m ²
B2	balkon 2	4,88 m ²



0 1 2 [m]

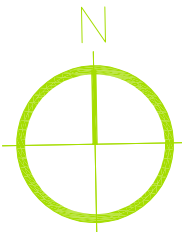

powierzchnia	75,81m ²
piętro	3
liczba pokoi	3