


|              |    |
|--------------|----|
| FABRYCZNA    | 11 |
| Piętro       | 8  |
| Mieszkanie   | 86 |
| Liczba pokoi | 4  |

1. Wymiary pomieszczeń, lokalizację przyborów sanitarnych i inne podano na podstawie projektu budowlanego. W trakcie realizacji mogą wystąpić różnice wymiarów i usytuowania elementów w stosunku do stanu wynikającego z projektu, związane ze specyfiką prac budowlanych.


2. Wymiary są obliczone w świetle pionowych przegród w stanie wykończonym, przy uwzględnieniu tynków i okładzin o grubości 1,0 cm, na poziomie podłogi, bez uwzględnienia listew przypodłogowych, progów itp.

3. Powierzchnia użytkowa lokali oraz pomieszczeń określona jest na podstawie rozporządzenia Ministra Transportu, Budownictwa i Gospodarki Morskiej z dnia 25.04.2012 r. w sprawie szczegółowego zakresu i formy projektu budowlanego (z późn. zm.), z uwzględnieniem normy PN-ISO 9836:1997.

4. Przedstawiona aranżacja lokalu jest przykładowa (standard oferowany do sprzedaży nie obejmuje mebli, wykończenia podłóg, wyposażenia kuchni, łazienek itp.), ma wyłącznie charakter informacyjno-poglądowy i nie stanowi oferty w rozumieniu Kodeksu Cywilnego.

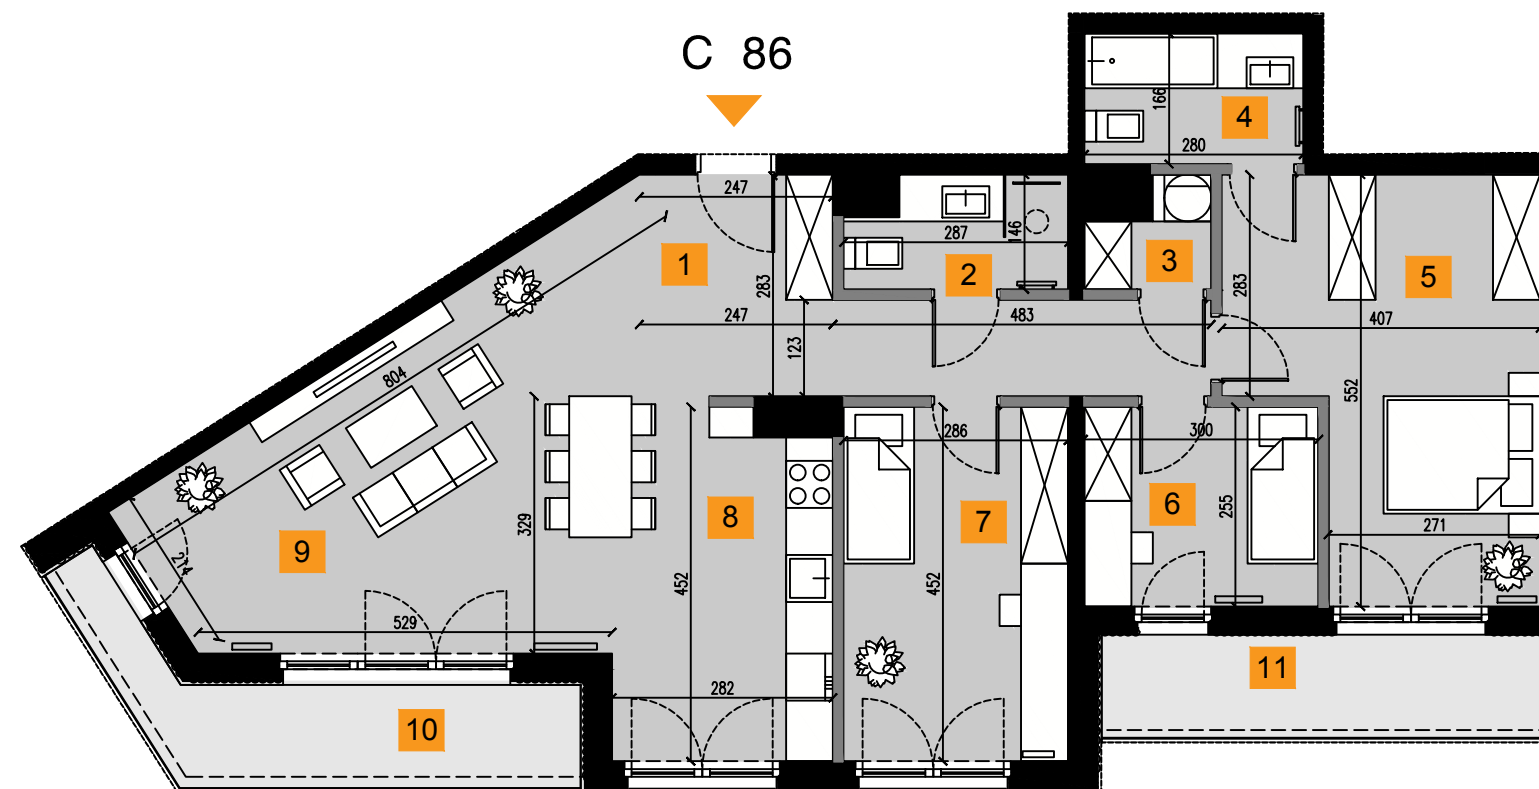

0 1 2[m]

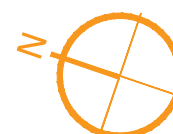

|   |           |                      |
|---|-----------|----------------------|
| 1 | Hol       | 13,88 m <sup>2</sup> |
| 2 | Łazienka  | 3,81 m <sup>2</sup>  |
| 3 | Garderoba | 1,85 m <sup>2</sup>  |
| 4 | Łazienka  | 4,65 m <sup>2</sup>  |
| 5 | Sypialnia | 18,75 m <sup>2</sup> |
| 6 | Sypialnia | 7,61 m <sup>2</sup>  |
| 7 | Sypialnia | 12,96 m <sup>2</sup> |
| 8 | Kuchnia   | 12,53 m <sup>2</sup> |
| 9 | Salon     | 23,74 m <sup>2</sup> |

Powierzchnia 99,78 m<sup>2</sup>

|    |        |                     |
|----|--------|---------------------|
| 10 | Balkon | 8,63 m <sup>2</sup> |
| 11 | Balkon | 7,43 m <sup>2</sup> |

