
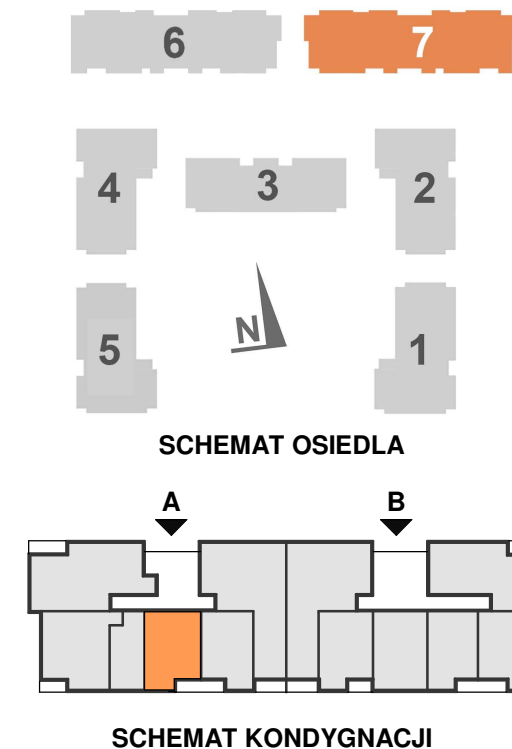


PARTER

MIESZKANIE NR 4

47.02 m²
2 POKOJE

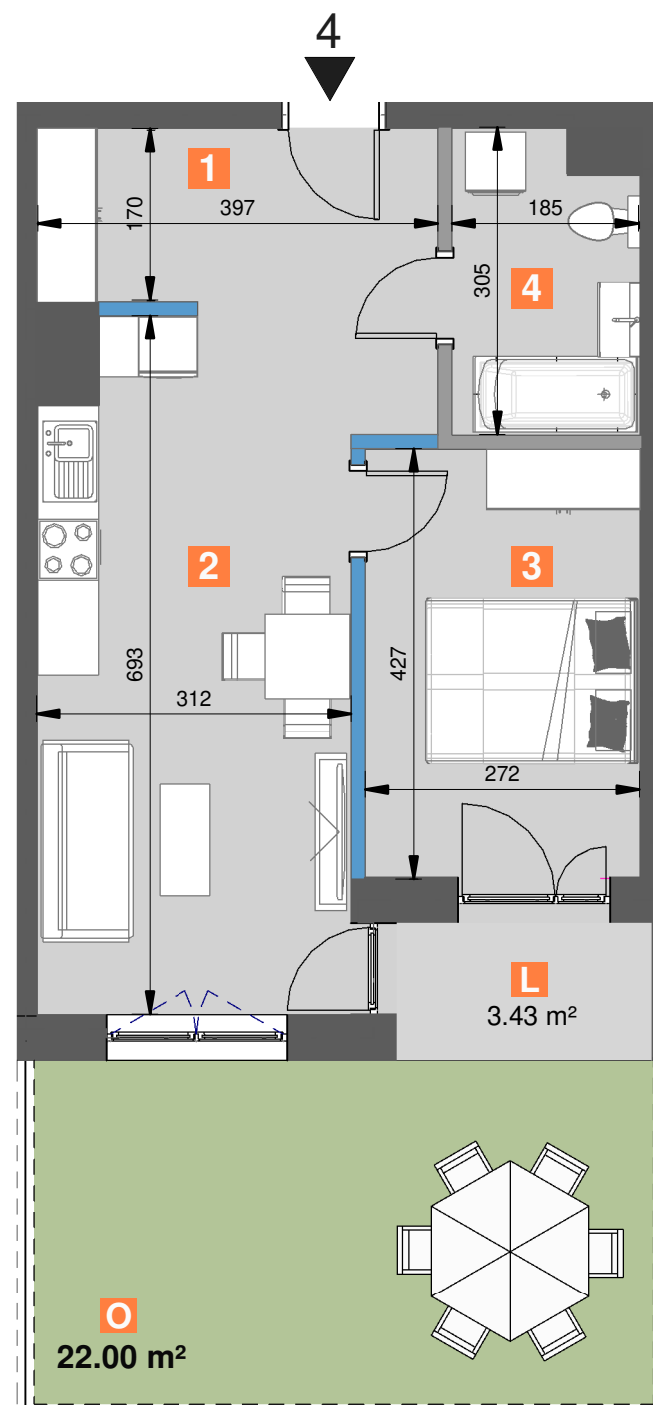

1	hall	9.05 m ²
2	pokój dzienny z aneksem kuchennym	20.18 m ²
3	sypialnia	11.57 m ²
4	łazienka	5.37 m ²
Suma pow. pomieszczeń :		46.17 m ²

powierzchnia pod ścianami działowymi
możliwymi do demontażu / wyburzenia : 0.85 m²

Powierzchnia użytkowa : 47.02 m²

1. Powierzchnia użytkowa całego lokalu oraz jego poszczególnych pomieszczeń została obliczona w toku inwentaryzacji powykonawczej tego lokalu, zgodnie z treścią rozporządzenia Ministra Transportu, Budownictwa i Gospodarki Morskiej z dnia 25.04.2012 r. w sprawie szczegółowego zakresu i formy projektu budowlanego (z późn. zm.), z uwzględnieniem normy PN-ISO 9836:1997.

2. Przy obliczaniu ostatecznej powierzchni lokalu uwzględnione zostały:

a) powierzchnie obliczone w świetle pionowych przegród w stanie wykończonym, przy uwzględnieniu tynków,

b) powierzchnie pod ściankami działowymi możliwymi do demontażu/wyburzenia.

3. Przedstawiona aranżacja lokalu jest przykładowa (standard oferowany do sprzedaży nie obejmuje mebli, wykończenia podłóg, wyposażenia kuchni, łazienek itp.) i ma wyłącznie charakter informacyjno-poglądowy i nie stanowi oferty w rozumieniu Kodeksu Cywilnego.

Legenda :

- ściana działowa z możliwością demontażu
- ściana działowa
- ściana konstrukcyjna

