


SCHEMAT OSIEDLA

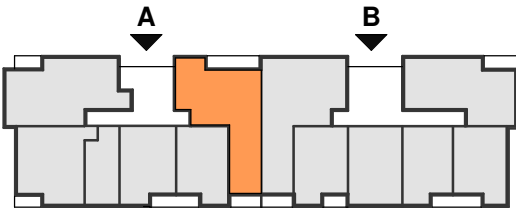

SCHEMAT KONDYGNACJI

1	hall	12.85 m ²
2	pokój dzienny z aneksem kuchennym	20.78 m ²
3	sypialnia	12.98 m ²
4	sypialnia	12.41 m ²
5	sypialnia	12.04 m ²
6	łazienka	5.45 m ²
7	WC	1.52 m ²
8	garderoba	3.41 m ²

Suma powierzchni aranżowanych pomieszczeń : 81.44 m²

powierzchnia pod ścianami działowymi możliwymi do demontażu / wyburzenia : 2.30 m²

Powierzchnia użytkowa : 83.74 m²



1. Powierzchnia użytkowa całego lokalu oraz jego poszczególnych pomieszczeń została obliczona w toku inwentaryzacji powykonawczej tego lokalu, zgodnie z treścią rozporządzenia Ministra Transportu, Budownictwa i Gospodarki Morskiej z dnia 25.04.2012 r. w sprawie szczegółowego zakresu i formy projektu budowlanego (z późn. zm.), z uwzględnieniem normy PN-ISO 9836:1997.

2. Przy obliczaniu ostatecznej powierzchni lokalu uwzględnione zostały:

a) powierzchnie obliczone w świetle pionowych przegród w stanie wykończonym, przy uwzględnieniu tynków,

b) powierzchnie pod ściankami działowymi możliwymi do demontażu/wyburzenia.

3. Przedstawiona aranżacja lokalu jest przykładowa (standard oferowany do sprzedaży nie obejmuje mebli, wykończenia podłóg, wyposażenia kuchni, łazienek itp.) i ma wyłącznie charakter informacyjno-poglądowy i nie stanowi oferty w rozumieniu Kodeksu Cywilnego.

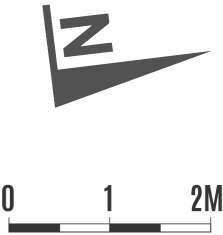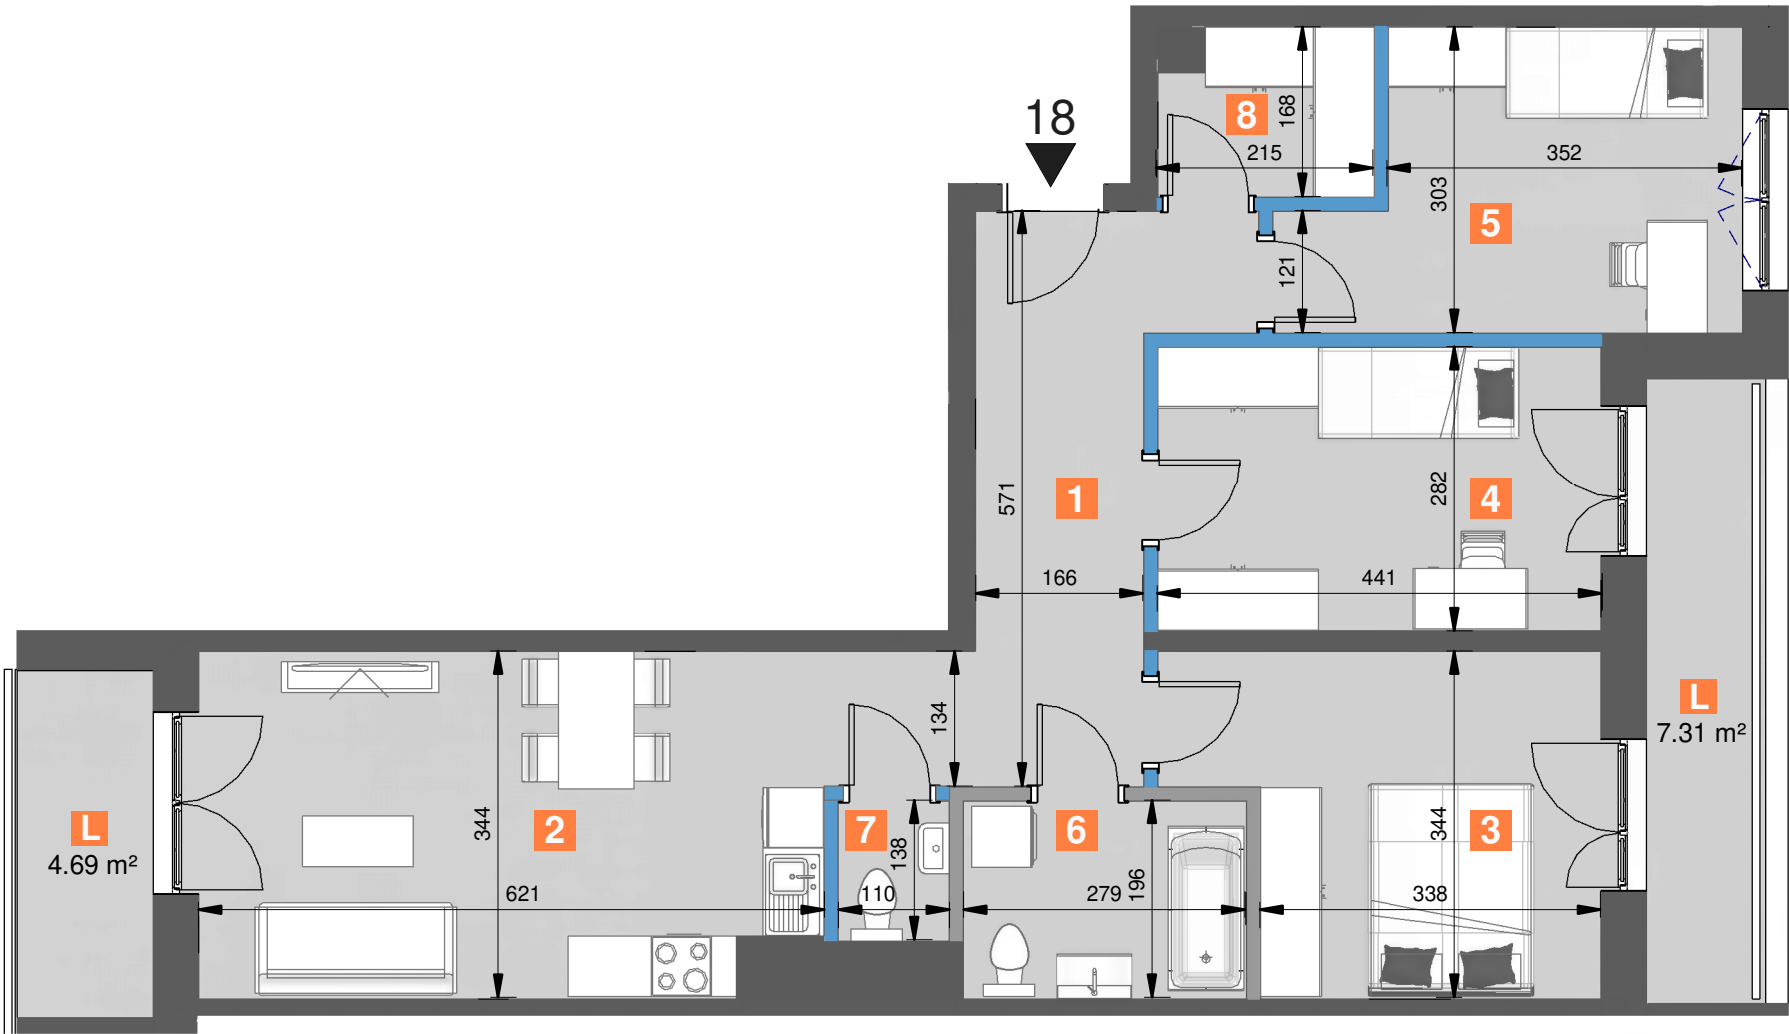

Legenda :

- ściana działowa z możliwością demontażu
- ściana działowa
- ściana konstrukcyjna