


SCHEMAT OSIEDLA

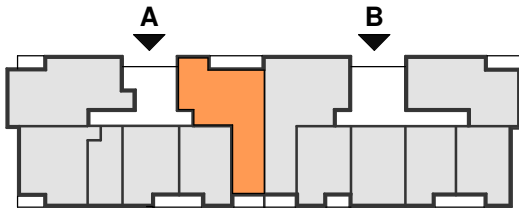

SCHEMAT KONDYGNACJI



|   |                                   |                      |
|---|-----------------------------------|----------------------|
| 1 | hall                              | 12.79 m <sup>2</sup> |
| 2 | pokój dzienny z aneksem kuchennym | 20.77 m <sup>2</sup> |
| 3 | sypialnia                         | 12.94 m <sup>2</sup> |
| 4 | sypialnia                         | 12.53 m <sup>2</sup> |
| 5 | sypialnia                         | 12.01 m <sup>2</sup> |
| 6 | łazienka                          | 5.47 m <sup>2</sup>  |
| 7 | WC                                | 1.54 m <sup>2</sup>  |
| 8 | garderoba                         | 3.39 m <sup>2</sup>  |

Suma powierzchni aranżowanych pomieszczeń : 81.44 m<sup>2</sup>

powierzchnia pod ścianami działowymi możliwymi do demontażu / wyburzenia : 2.30 m<sup>2</sup>

**Powierzchnia użytkowa : 83.74 m<sup>2</sup>**

1. Powierzchnia użytkowa całego lokalu oraz jego poszczególnych pomieszczeń została obliczona w toku inwentaryzacji powykonawczej tego lokalu, zgodnie z treścią rozporządzenia Ministra Transportu, Budownictwa i Gospodarki Morskiej z dnia 25.04.2012 r. w sprawie szczegółowego zakresu i formy projektu budowlanego (z późn. zm.), z uwzględnieniem normy PN-ISO 9836:1997.  
2. Przy obliczaniu ostatecznej powierzchni lokalu uwzględnione zostały:  
a) powierzchnie obliczone w świetle pionowych przegród w stanie wykończonym, przy uwzględnieniu tynków,  
b) powierzchnie pod ściankami działowymi możliwymi do demontażu/wyburzenia.  
3. Przedstawiona aranżacja lokalu jest przykładowa (standard oferowany do sprzedaży nie obejmuje mebli, wykończenia podłóg, wyposażenia kuchni, łazienek itp.) i ma wyłącznie charakter informacyjno-poglądowy i nie stanowi oferty w rozumieniu Kodeksu Cywilnego.

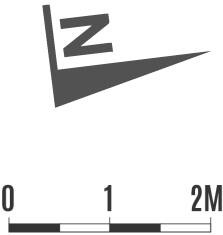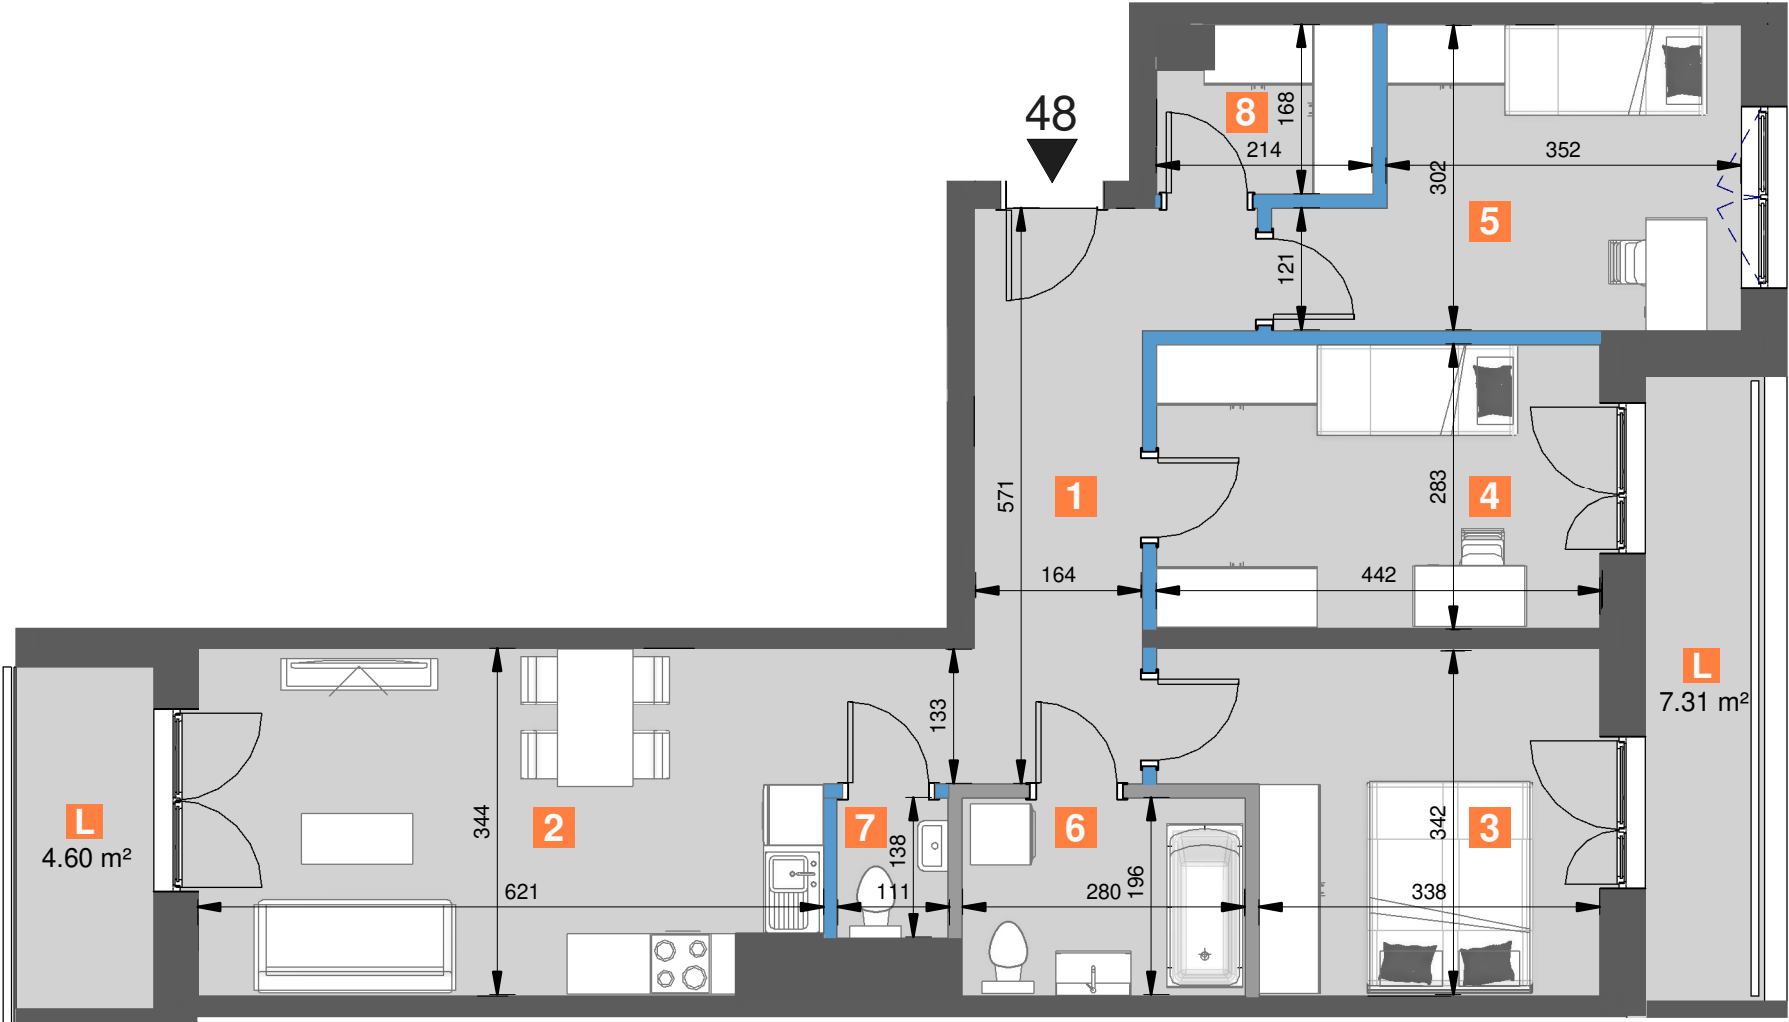

Legenda :

- ściana działowa z możliwością demontażu
- ściana działowa
- ściana konstrukcyjna