


SCHEMAT OSIEDLA

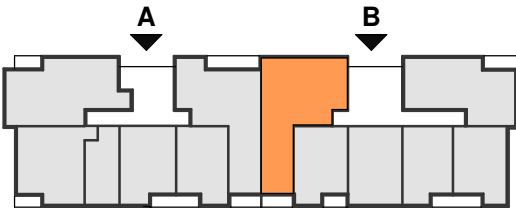

SCHEMAT KONDYGNACJI


1	hall	13.65 m ²
2	pokój dzienny z aneksem kuchennym	20.71 m ²
3	sypialnia	17.37 m ²
4	sypialnia	15.93 m ²
5	sypialnia	11.97 m ²
6	łazienka	5.75 m ²
7	WC	1.54 m ²
8	garderoba	3.39 m ²

Suma powierzchni aranżowanych pomieszczeń : 90.31 m²

powierzchnia pod ścianami działowymi możliwymi do demontażu / wyburzenia : 2.47 m²

Powierzchnia użytkowa : 92.78 m²

1. Powierzchnia użytkowa całego lokalu oraz jego poszczególnych pomieszczeń została obliczona w toku inwentaryzacji powykonawczej tego lokalu, zgodnie z treścią rozporządzenia Ministra Transportu, Budownictwa i Gospodarki Morskiej z dnia 25.04.2012 r. w sprawie szczegółowego zakresu i formy projektu budowlanego (z późn. zm.), z uwzględnieniem normy PN-ISO 9836:1997.
2. Przy obliczaniu ostatecznej powierzchni lokalu uwzględnione zostały:
a) powierzchnie obliczone w świetle pionowych przegród w stanie wykończonym, przy uwzględnieniu tynków,
b) powierzchnie pod ściankami działowymi możliwymi do demontażu/wyburzenia.
3. Przedstawiona aranżacja lokalu jest przykładowa (standard oferowany do sprzedaży nie obejmuje mebli, wykończenia podłóg, wyposażenia kuchni, łazienek itp.) i ma wyłącznie charakter informacyjno-poglądowy i nie stanowi oferty w rozumieniu Kodeksu Cywilnego.

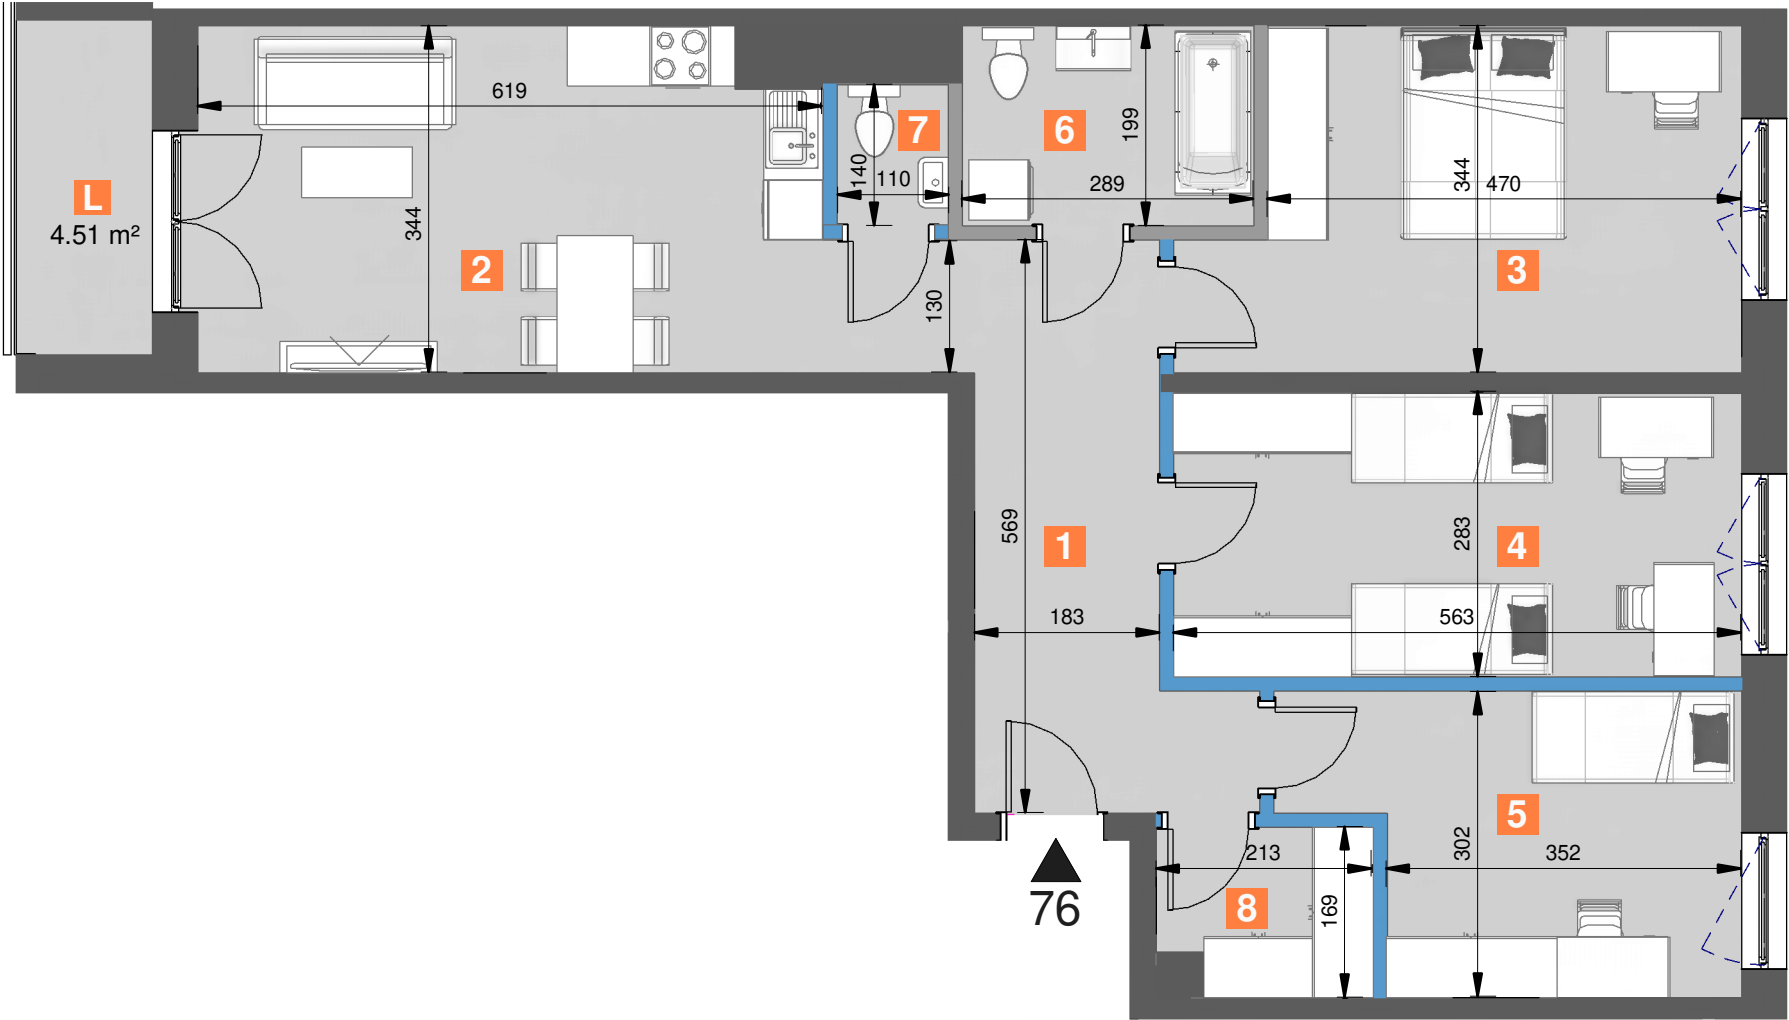

Legenda :

- ściana działowa z możliwością demontażu
- ściana działowa
- ściana konstrukcyjna