
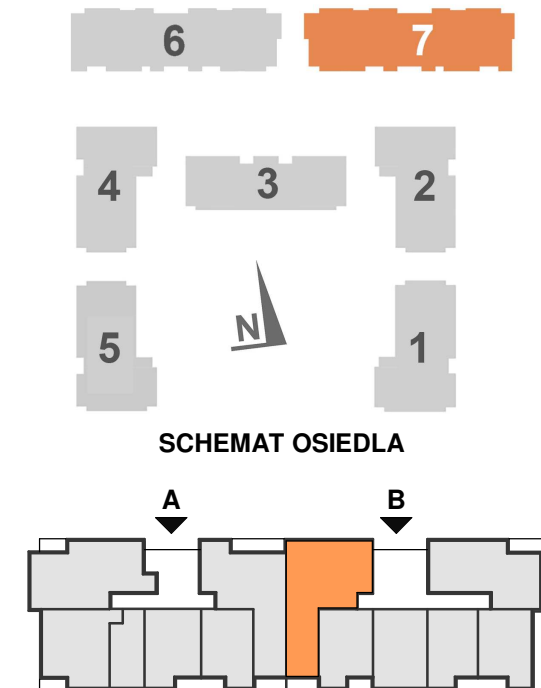


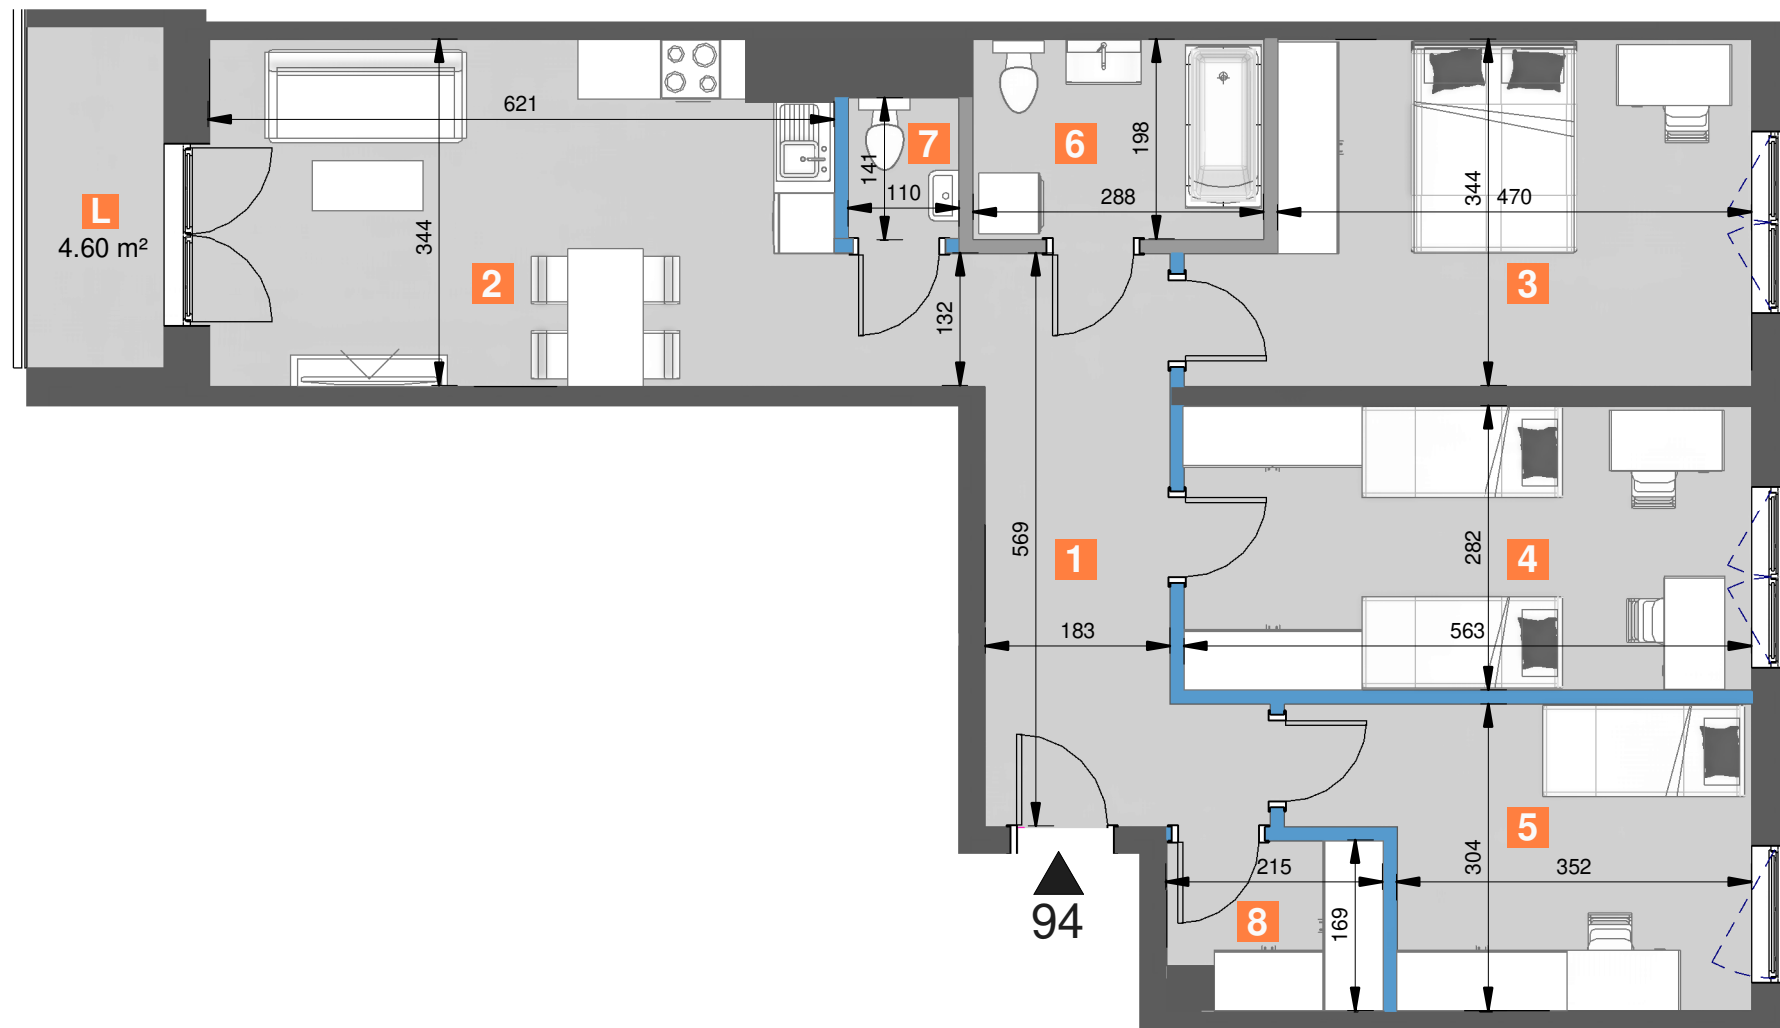

SCHEMAT KONDYGNACJI	
1	hall
2	pokój dzienny z aneksem kuchennym
3	sypialnia
4	sypialnia
5	sypialnia
6	łazienka
7	WC
8	garderoba
Suma powierzchni aranżowanych pomieszczeń :	
90.27 m ²	

powierzchnia pod ścianami działowymi możliwymi do demontażu / wyburzenia : 2.47 m²

Powierzchnia użytkowa : 92.74 m²

1. Powierzchnia użytkowa całego lokalu oraz jego poszczególnych pomieszczeń została obliczona w toku inwentaryzacji powykonawczej tego lokalu, zgodnie z treścią rozporządzenia Ministra Transportu, Budownictwa i Gospodarki Morskiej z dnia 25.04.2012 r. w sprawie szczegółowego zakresu i formy projektu budowlanego (z późn. zm.), z uwzględnieniem normy PN-ISO 9836:1997.

2. Przy obliczaniu ostatecznej powierzchni lokalu uwzględnione zostały:

a) powierzchnie obliczone w świetle pionowych przegród w stanie wykończonym, przy uwzględnieniu tynków,

b) powierzchnie pod ściankami działowymi możliwymi do demontażu/wyburzenia.

3. Przedstawiona aranżacja lokalu jest przykładowa (standard oferowany do sprzedaży nie obejmuje mebli, wykończenia podłóg, wyposażenia kuchni, łazienek itp.) i ma wyłącznie charakter informacyjno-poglądowy i nie stanowi oferty w rozumieniu Kodeksu Cywilnego.

Legenda :

- ściana działowa z możliwością demontażu
- ściana działowa
- ściana konstrukcyjna