



# WISLANETA TARSY 2.0

1. Wymiary pomieszczeń, lokalizację przyborów sanitarnych i inne podano na podstawie projektu budowlanego. W trakcie realizacji mogą wystąpić różnice wymiarów i usytuowania elementów w stosunku do stanu wynikającego z projektu, związane ze specyfiką prac budowlanych.

2. Wymiary są obliczone w świetle pionowych przegród w stanie wykończonym, przy uwzględnieniu tynków i okładzin o grubości 1 cm, na poziomie podłogi, bez uwzględnienia listew przypodłogowych, progów itp.

3. Powierzchnia użytkowa lokali oraz pomieszczeń określona jest na podstawie rozporządzenia Ministra Transportu, Budownictwa i Gospodarki Morskiej z dnia 25.04.2012 r. w sprawie szczegółowego zakresu i formy projektu budowlanego (z późn. zm.), z uwzględnieniem normy PN-ISO 9836:1997.

4. Przedstawiona aranżacja lokalu jest przykładowa (standard oferowany do sprzedaży nie obejmuje mebli, wykończenia podłóg, wyposażenia kuchni, łazienek itp.), ma wyjątkowo charakter informacyjny-poglądowy i nie stanowi oferty w rozumieniu Kodeksu Cywilnego.

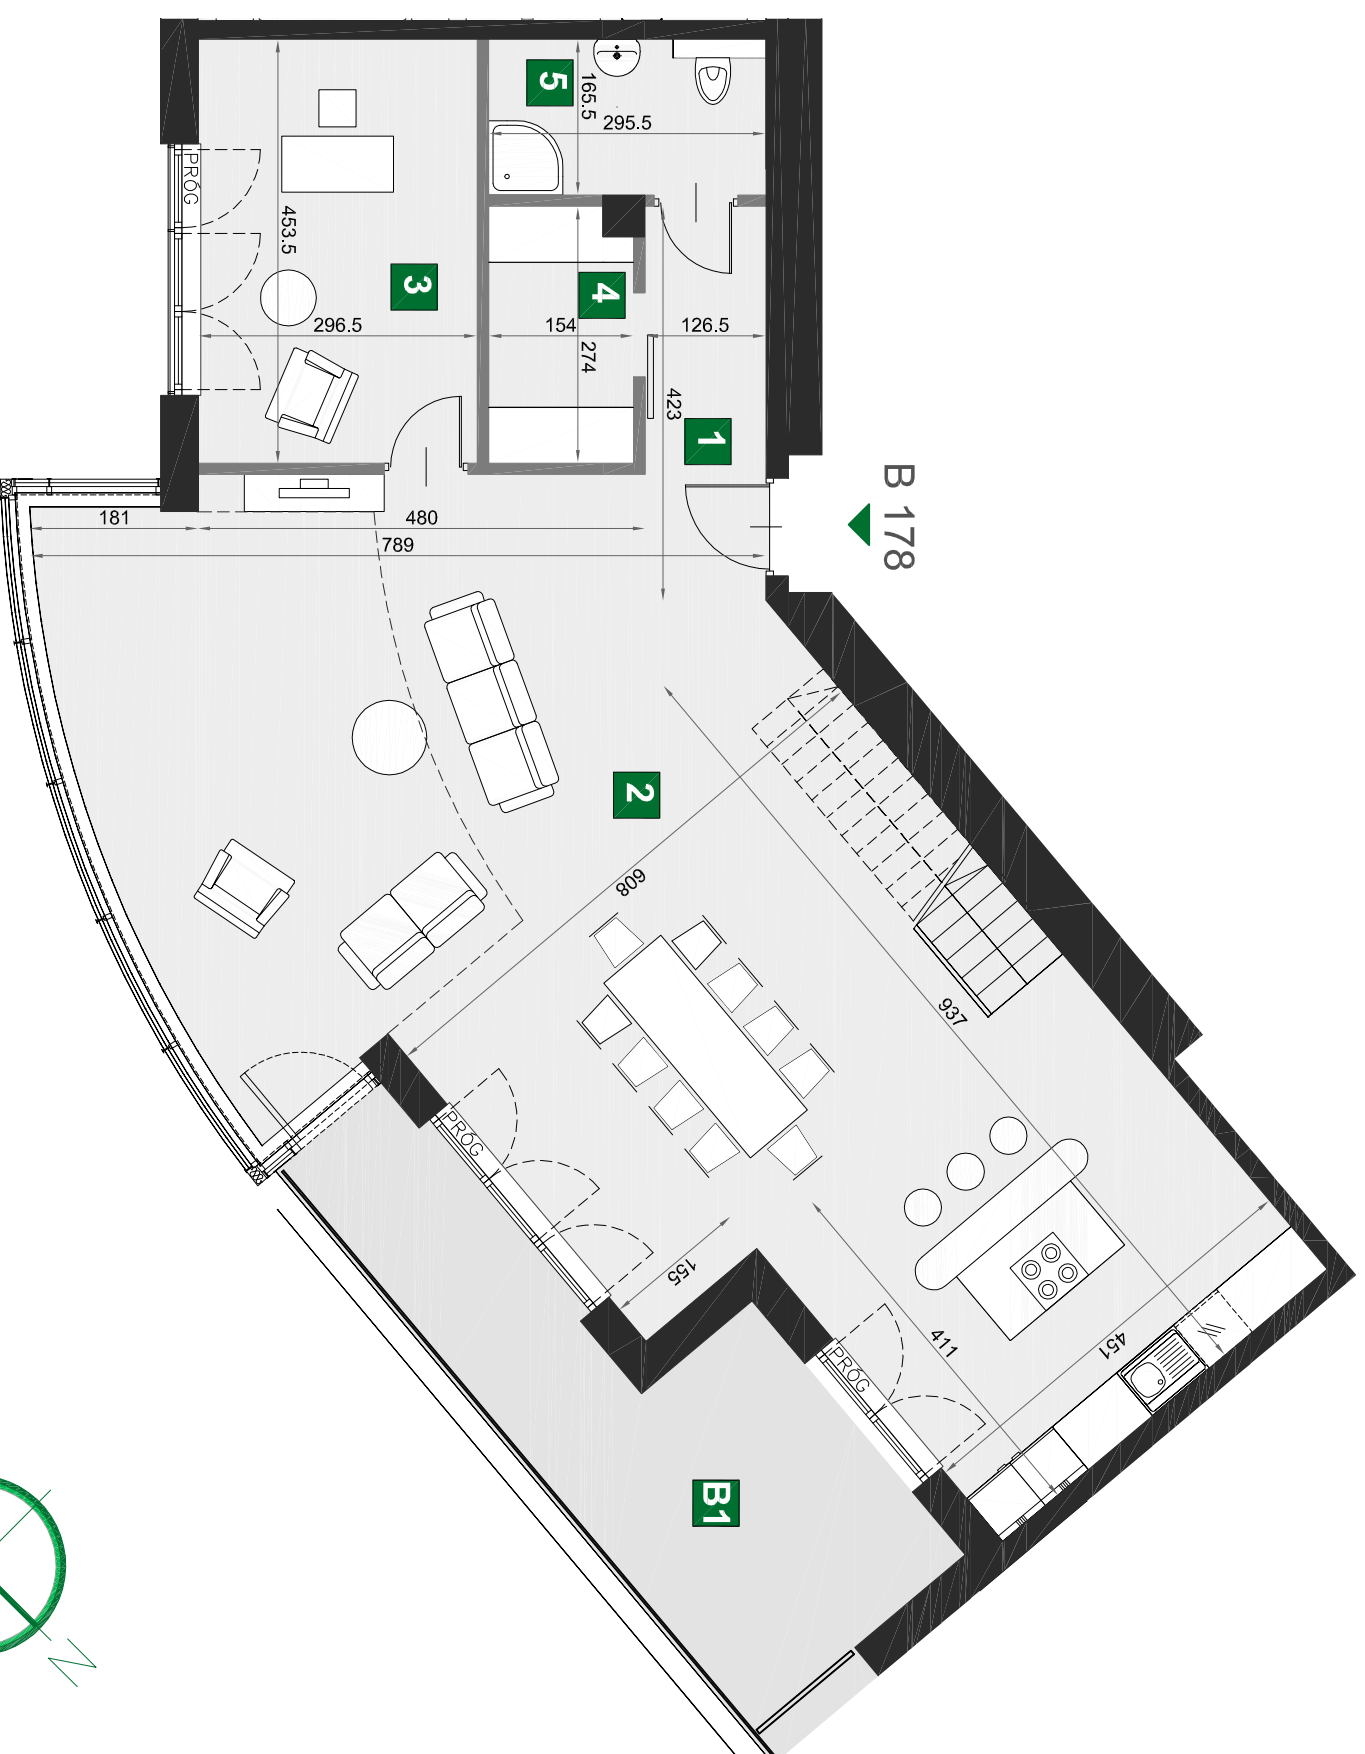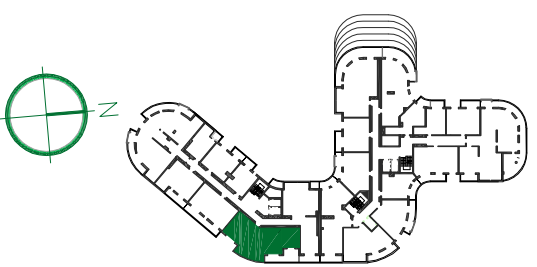

**B 178**

budynek B  
piętro 6-7  
mieszkanie B 178  
liczba pokoi 5

<b>1</b> przedpokój	10,81 m <sup>2</sup>
<b>2</b> pokój dzienny z aneksem kuch.	75,36 m <sup>2</sup>
<b>3</b> gabinet	13,45 m <sup>2</sup>
<b>4</b> garderoba	4,11 m <sup>2</sup>
<b>5</b> łazienka	4,87 m <sup>2</sup>

**B1** balkon 1 16,43 m<sup>2</sup>

powierzchnia 194,44 m<sup>2</sup>