








# PARKOWE KLINY SPACEROWA

1. Wymiary pomieszczeń, lokalizację przyborów sanitarnych i inne podano na podstawie projektu budowlanego. W trakcie realizacji mogą wystąpić różnice wymiarów i usytuowania elementów w stosunku do stanu wynikającego z projektu, związane ze specyfiką prac budowlanych.

2. Wymiary są obliczone w świetle pionowych przegród w stanie wykończonym, przy uwzględnieniu tynków i okładzin o grubości ok. 1 cm, na poziomie podłogi, bez uwzględnienia listew przypodłogowych, progów itp.

3. Powierzchnia użytkowa lokali oraz pomieszczeń określona jest na podstawie Rozporządzenia Ministra Rozwoju z dnia 11 września 2020r. w sprawie szczegółowego zakresu i formy projektu budowlanego (Dz.U. 2020 poz. 1609 z późniejszymi zmianami), z uwzględnieniem normy PN-ISO 9836:2022-07

4. Przedstawiona aranżacja lokalu jest przykładowa (standard oferowany do sprzedaży nie obejmuje schodów, mebli, wykończenia podłóg, wyposażenia kuchni, łazienek itp.), ma wyłącznie charakter informacyjno- poglądowy i nie stanowi oferty w rozumieniu Kodeksu Cywilnego.

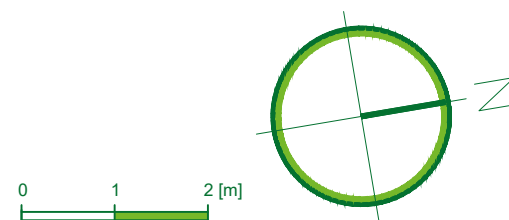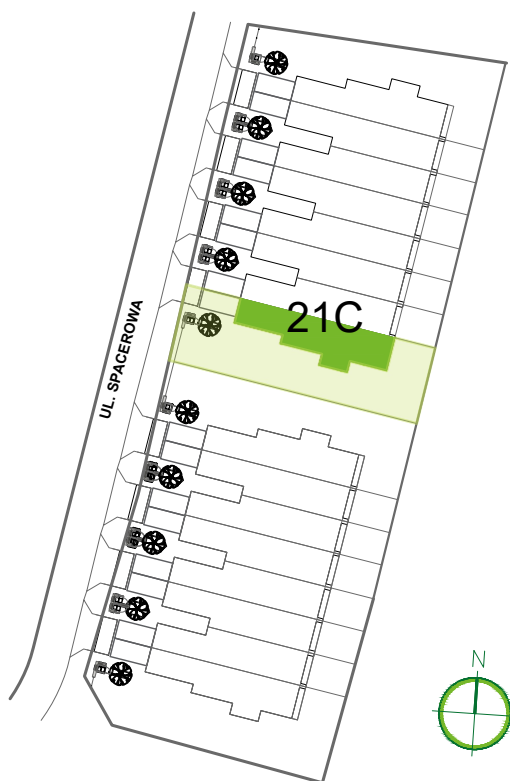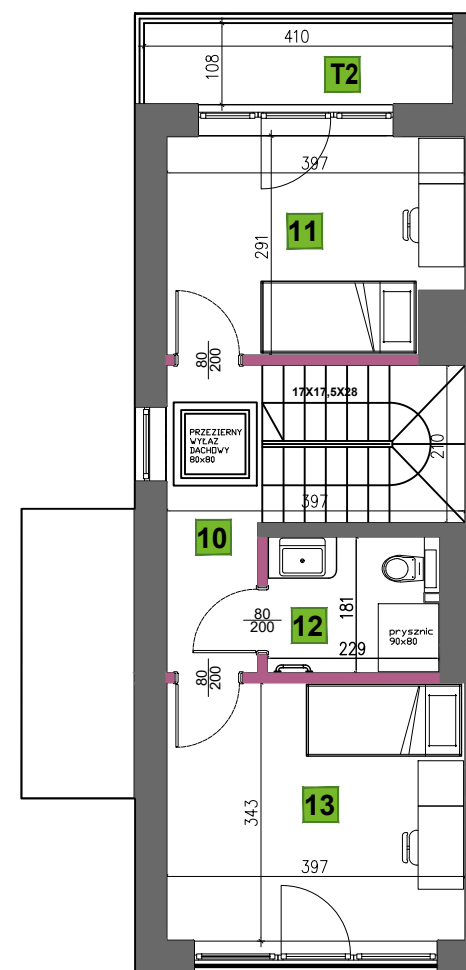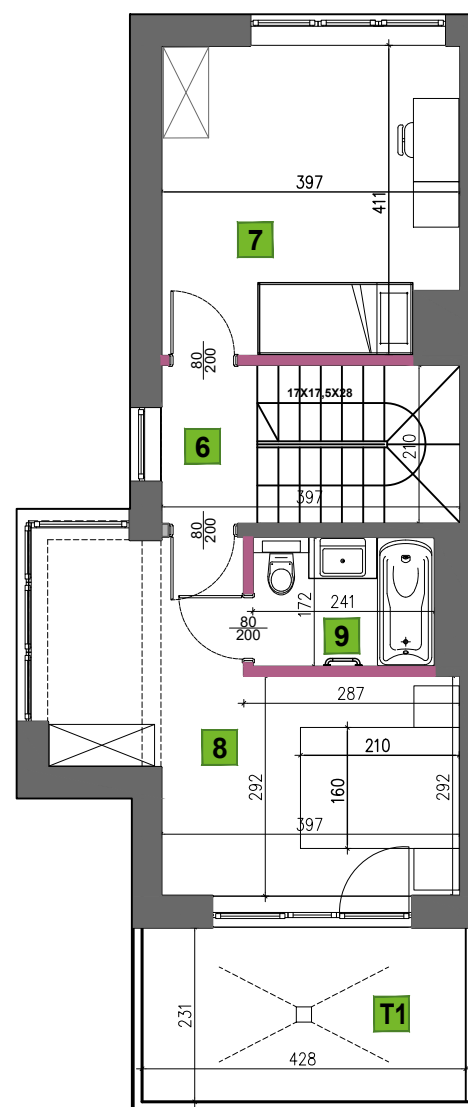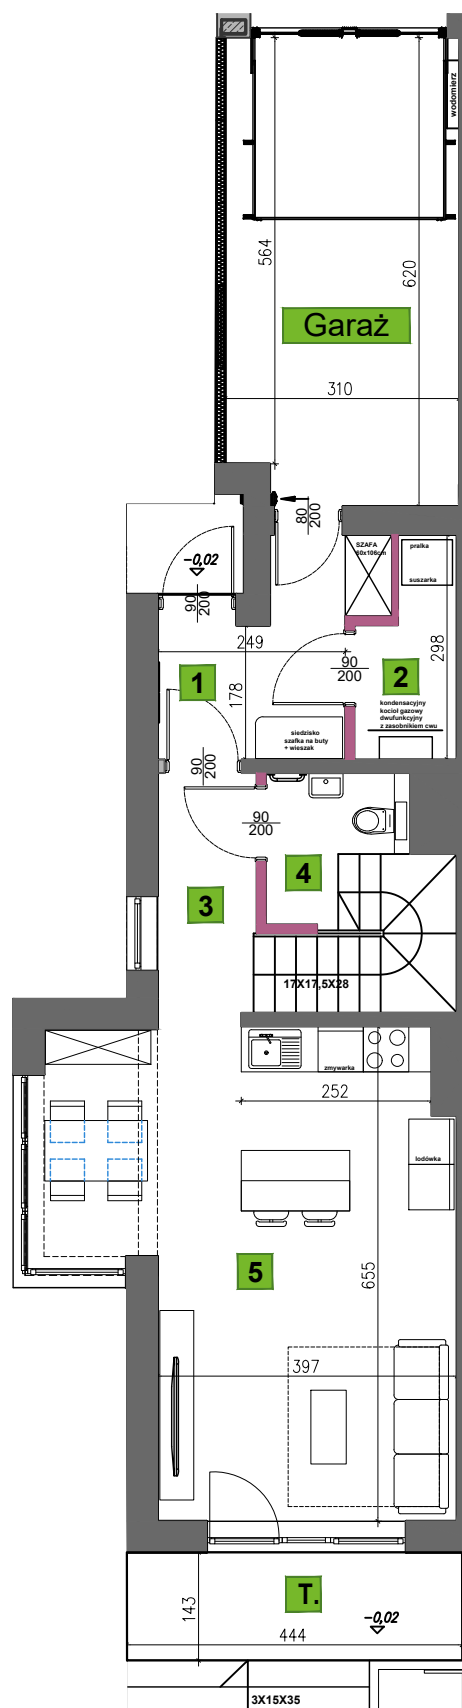

## Lokal 21C/2 w budynku nr 21C

Pow. lokalu 128,13 m<sup>2</sup>  
Pow. garażu 18,60 m<sup>2</sup>

**Powierzchnia lokalu  
z przynależnym garażem**

**146,73 m<sup>2</sup>**

Liczba pokoi 5  
Pow. ogródka ok. 208,0 m<sup>2</sup>

**Parter 49,15 m<sup>2</sup>**

1 Przedpokój 6,16 m<sup>2</sup>  
2 Pom. gosp. 3,26 m<sup>2</sup>  
3 Komunikacja 7,00 m<sup>2</sup>  
4 WC 2,86 m<sup>2</sup>  
5 Salon z aneksem kuchennym 29,87 m<sup>2</sup>

T. Taras 6,00 m<sup>2</sup>

**Piętro 1 42,96 m<sup>2</sup>**

6 Komunikacja 5,38 m<sup>2</sup>  
7 Pokój 15,59 m<sup>2</sup>  
8 Sypialnia 17,93 m<sup>2</sup>  
9 Łazienka 4,06 m<sup>2</sup>

T1 Taras 9,50 m<sup>2</sup>

**Piętro 2 36,02 m<sup>2</sup>**

10 Komunikacja 7,69 m<sup>2</sup>  
11 Pokój 10,85 m<sup>2</sup>  
12 Łazienka 4,06 m<sup>2</sup>  
13 Pokój 13,42 m<sup>2</sup>

T2 Taras 4,20 m<sup>2</sup>

**INTER-BUD  
DEVELOPER**

Biuro sprzedaży: INTER-BUD Developer sp. z o.o. ul. Czerwone Maki 65 30-392 Kraków  
+48 12 25 25 335 www.parkowekliny.pl mieszkania@parkowekliny.pl